


Revisão:	0		Cliente:	ESTAMO, S.A.	
Projector:		Novembro 2009		09 20.LEV.001	
Desenho:	EVG	Novembro 2009			
Verifico:	RFM	Novembro 2009			
Projecto de:	Arquitectura		Morada:	Av. Visconde de Valmor, nº72	
Fase:	Levantamento			Lisboa	
Escalas:	1:100	Formato:	A1	Responsável:	Eduardo Gonçalves
		Tec. Insc. nº:		Designação:	PLANTA DO PISO -2
		O.A.: 16622		Substituído por:	

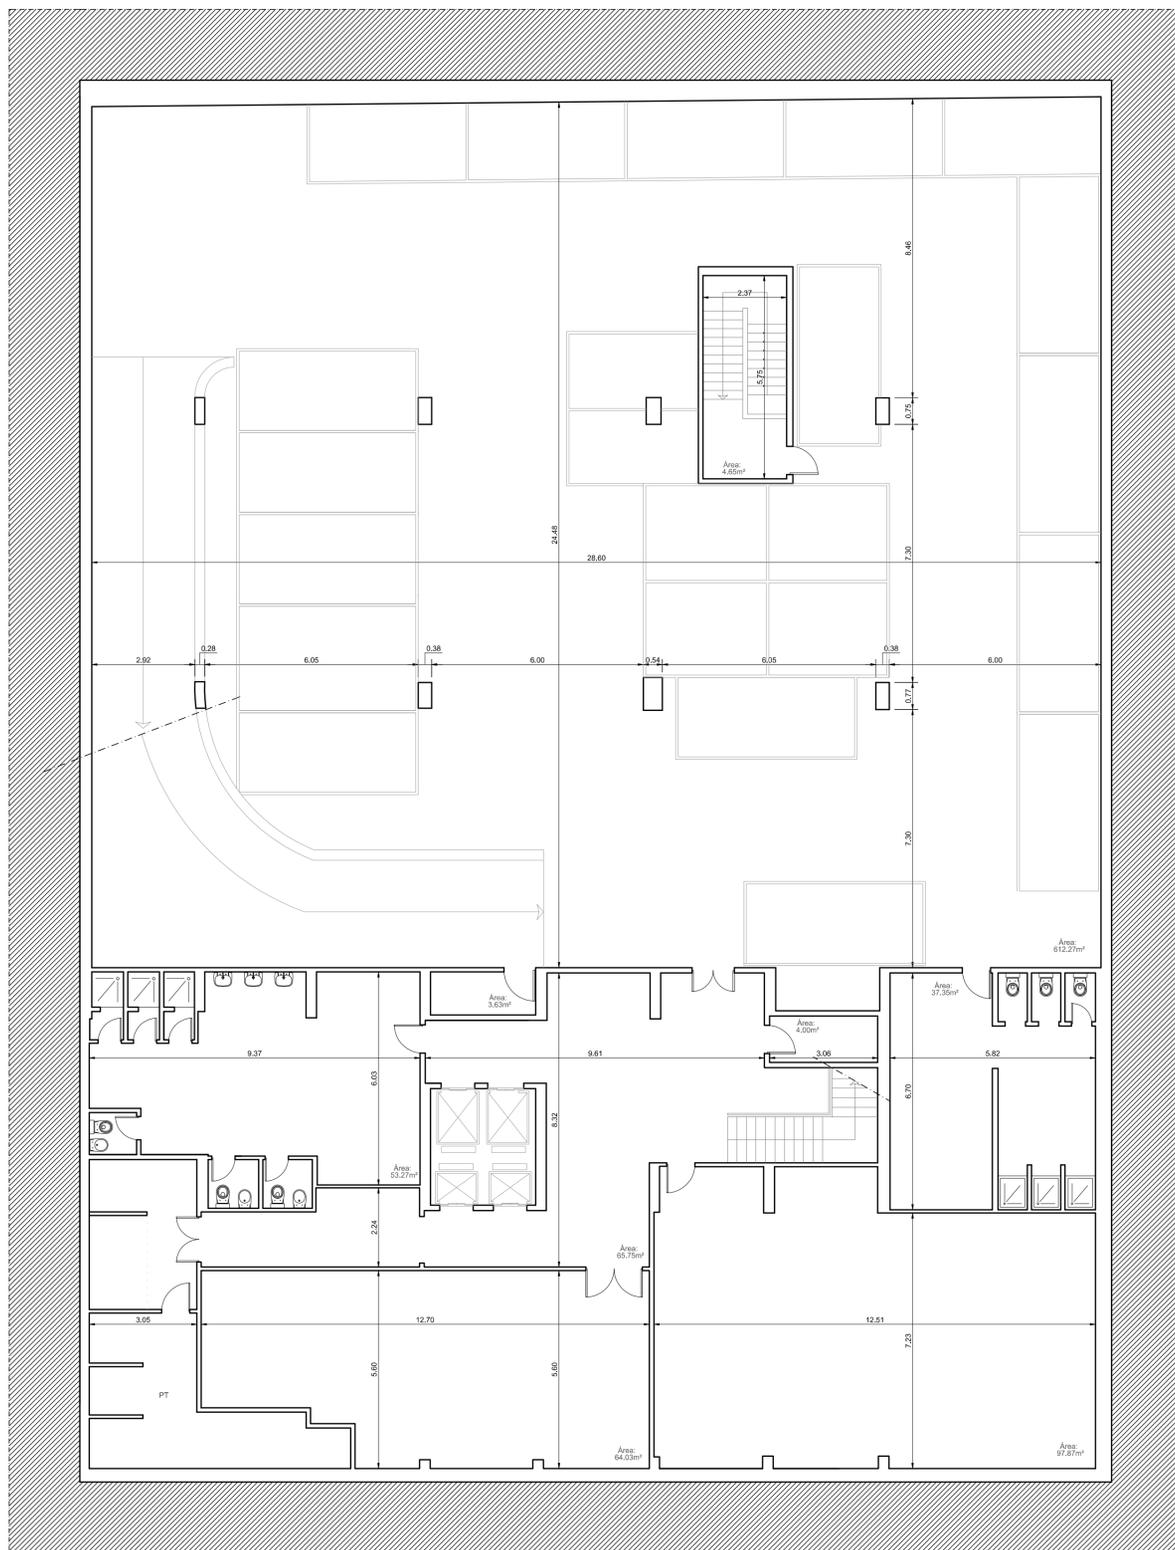


PERITRAÇO
ARQUITECTURA

Rua Alcaide Vitorino, 23, 2795-50 Lisboa-Vila Tel: 214 90434
Tel: 99 897 401 Fax: 99 021 346 Email: gmf@peritracos.com



Desenvolvimento de Projectos de Engenharia, Lda.
Praça dos Galos, Av. da Batalha, 11, 1700-118 Amadora
Tel: 21 64 86 463 Fax: 21 64 86 466 Email: gmf@peritracos.com

Revisão:	0		Cliente:	ESTAMO, S.A.	
Projector:	Novembro 2009			Av. Visconde de Valmor, nº72 Lisboa	
Desenho:	EVG Novembro 2009				
Verifico:	RFM Novembro 2009				
Projecto de:	Arquitectura		Morada:	Av. Visconde de Valmor, nº72	
Fase:	Levantamento			Lisboa	
Escalas:	1:100	Formato:	A1	Responsável:	Edoardo Gonçalves
		Tec. Insc. nº:		Designação:	PLANTA DO PISO -1
		C.A.: 16622		Substituído por:	

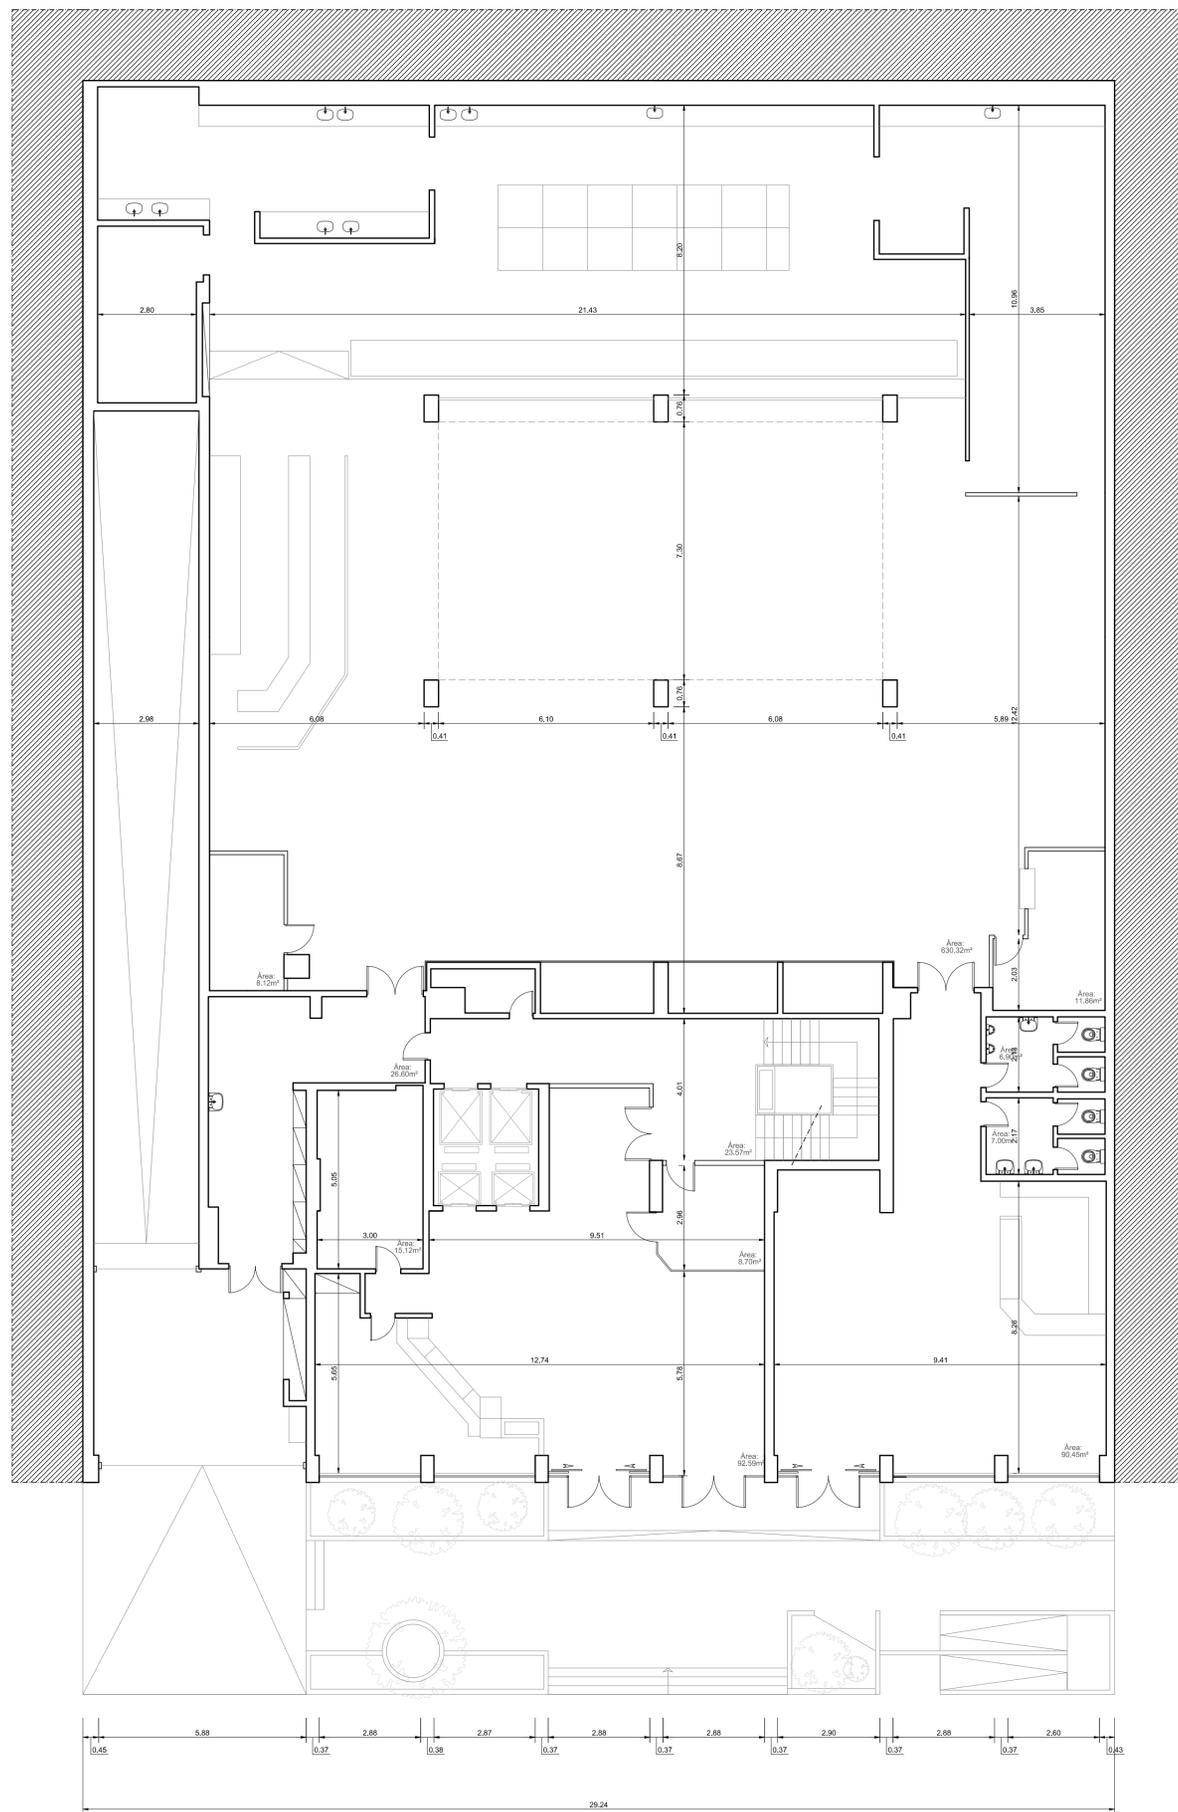


PERITRACO
ARQUITECTURA

Rua Almirante Sá da Bandeira 12, 14, 2195-500 Lisboa - Portugal
Tel: 214 684 843 Fax: 214 684 849 Email: geral@peritraco.com




Desenho:
09 20.LEV.003

Revisão:	0	Cliente:	ESTAMO, S.A.
Projector:	Novembro 2009	Desenho:	EVG Novembro 2009
Verificador:	RFM Novembro 2009	Projecto de:	Arquitectura
Fase:	Levantamento	Morada:	Av. Visconde de Valmor, nº72 Lisboa
Escalas:	1:100	Responsible:	Eduardo Gonçalves
Formato:	A1	Tec. Inc. nº:	16622
Designação:	PLANTA DO PISO 0		
Substituído por:	0		

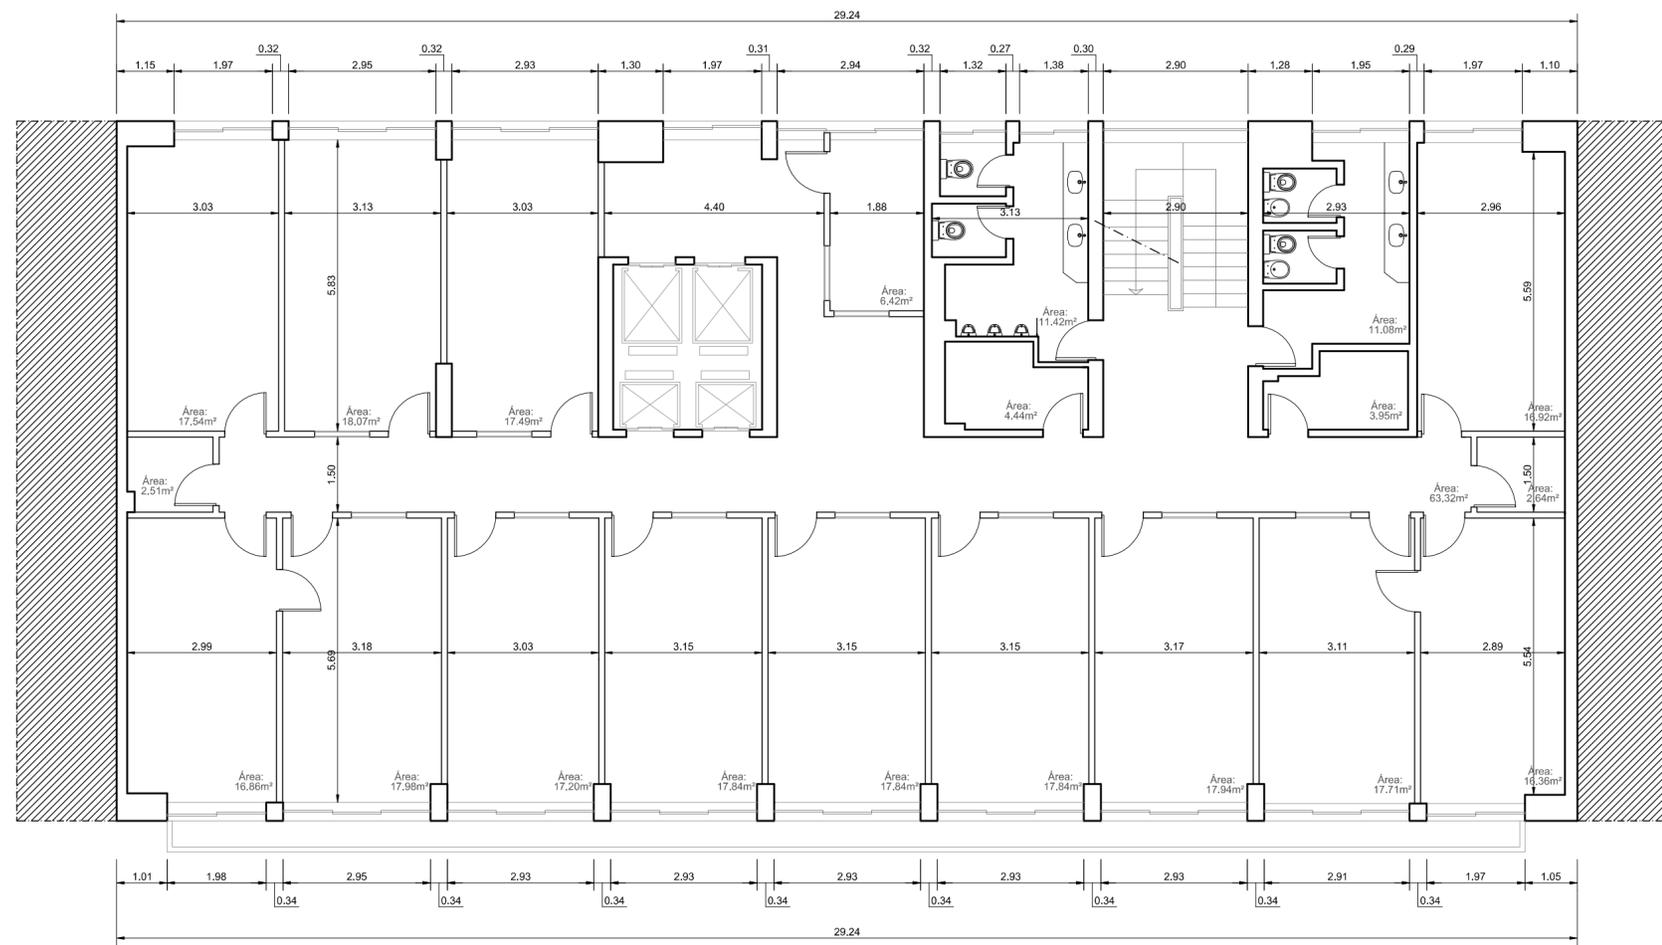


Revisão:	0			
Projectou:	Novembro 2009	Ciente:	ESTAMO, S.A.	
Desenhou:	EVG	Novembro 2009		
Verificou:	RFM	Novembro 2009		
Projecto de:	Arquitectura		Morada:	Av. Visconde de Valmor, nº72
Fase:	Levantamento			Lisboa
Escalas:	Formato:	Responsável:	Designação:	PLANTA DO PISO 3
1:100	A3+	Eduardo Gonçalves Téc. Insc. nº: O.A.: 16622		
				Desenho:
				09 20.LEV.006
				Substituído por:

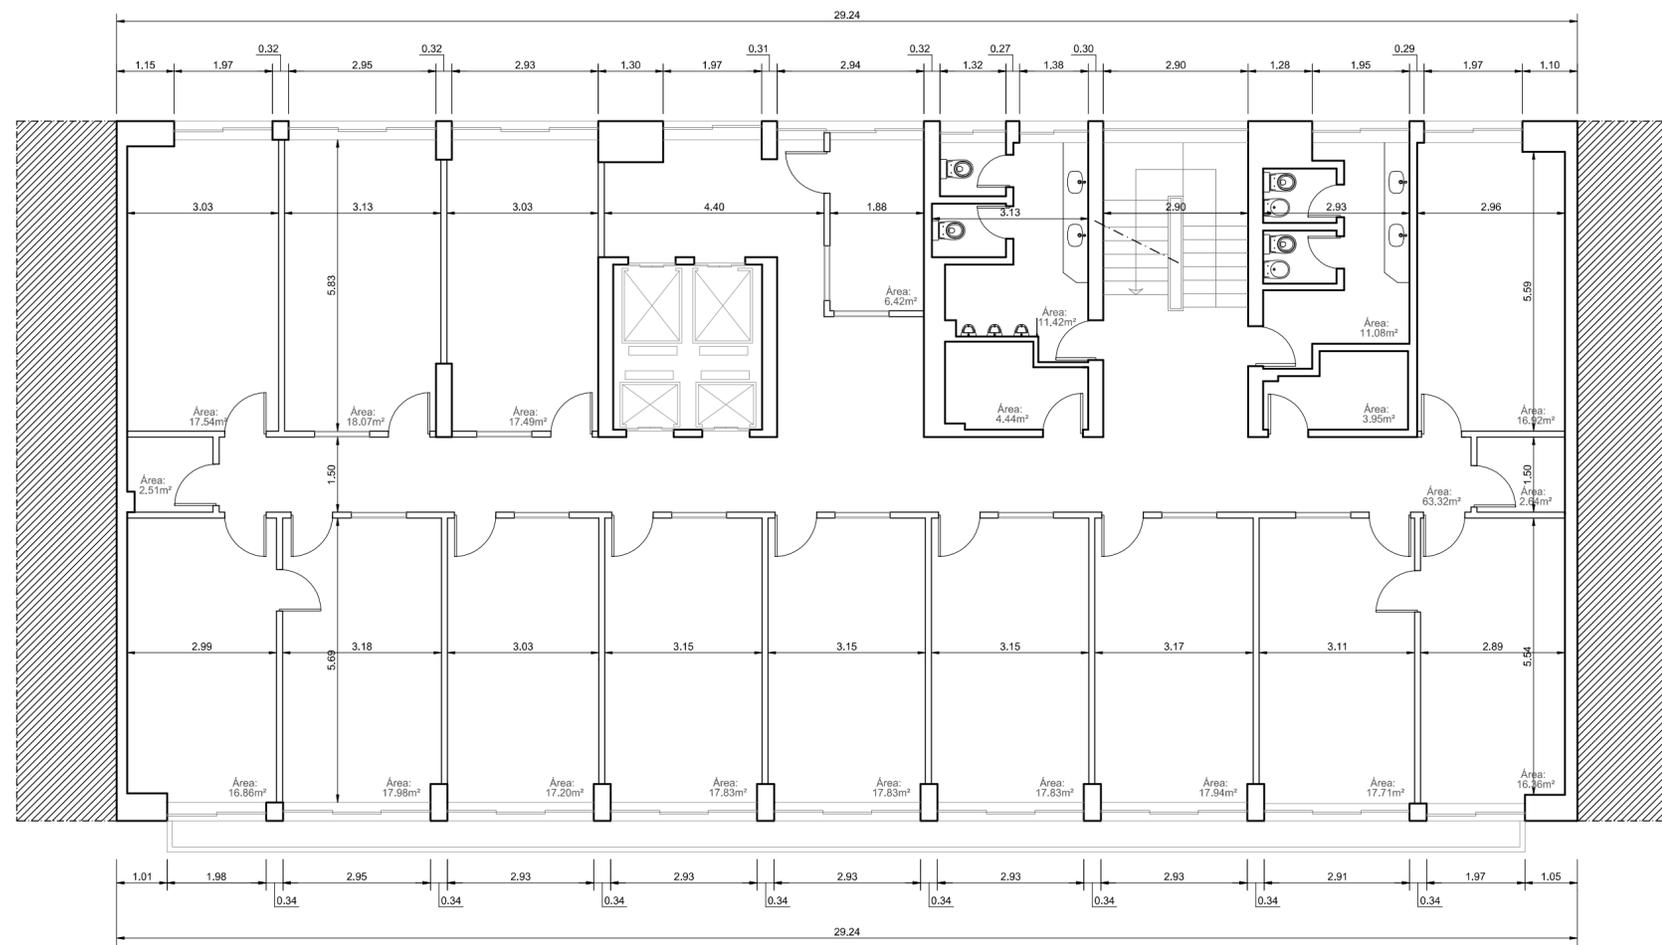


Revisão:	0				
Projectou:	Novembro 2009	Ciente:	ESTAMO, S.A.		
Desenhou:	EVG	Novembro 2009			
Verificou:	RFM	Novembro 2009			
Projecto de:	Arquitectura		Morada:	Av. Visconde de Valmor, nº72	
Fase:	Levantamento			Lisboa	
Escalas:	1:100	Formato:	A3+	Responsável:	Eduardo Gonçalves
				Téc. Insc. nº:	O.A.: 16622
				Designação:	PLANTA DO PISO 4
				Desenho:	09 20.LEV.007
				Substituído por:	




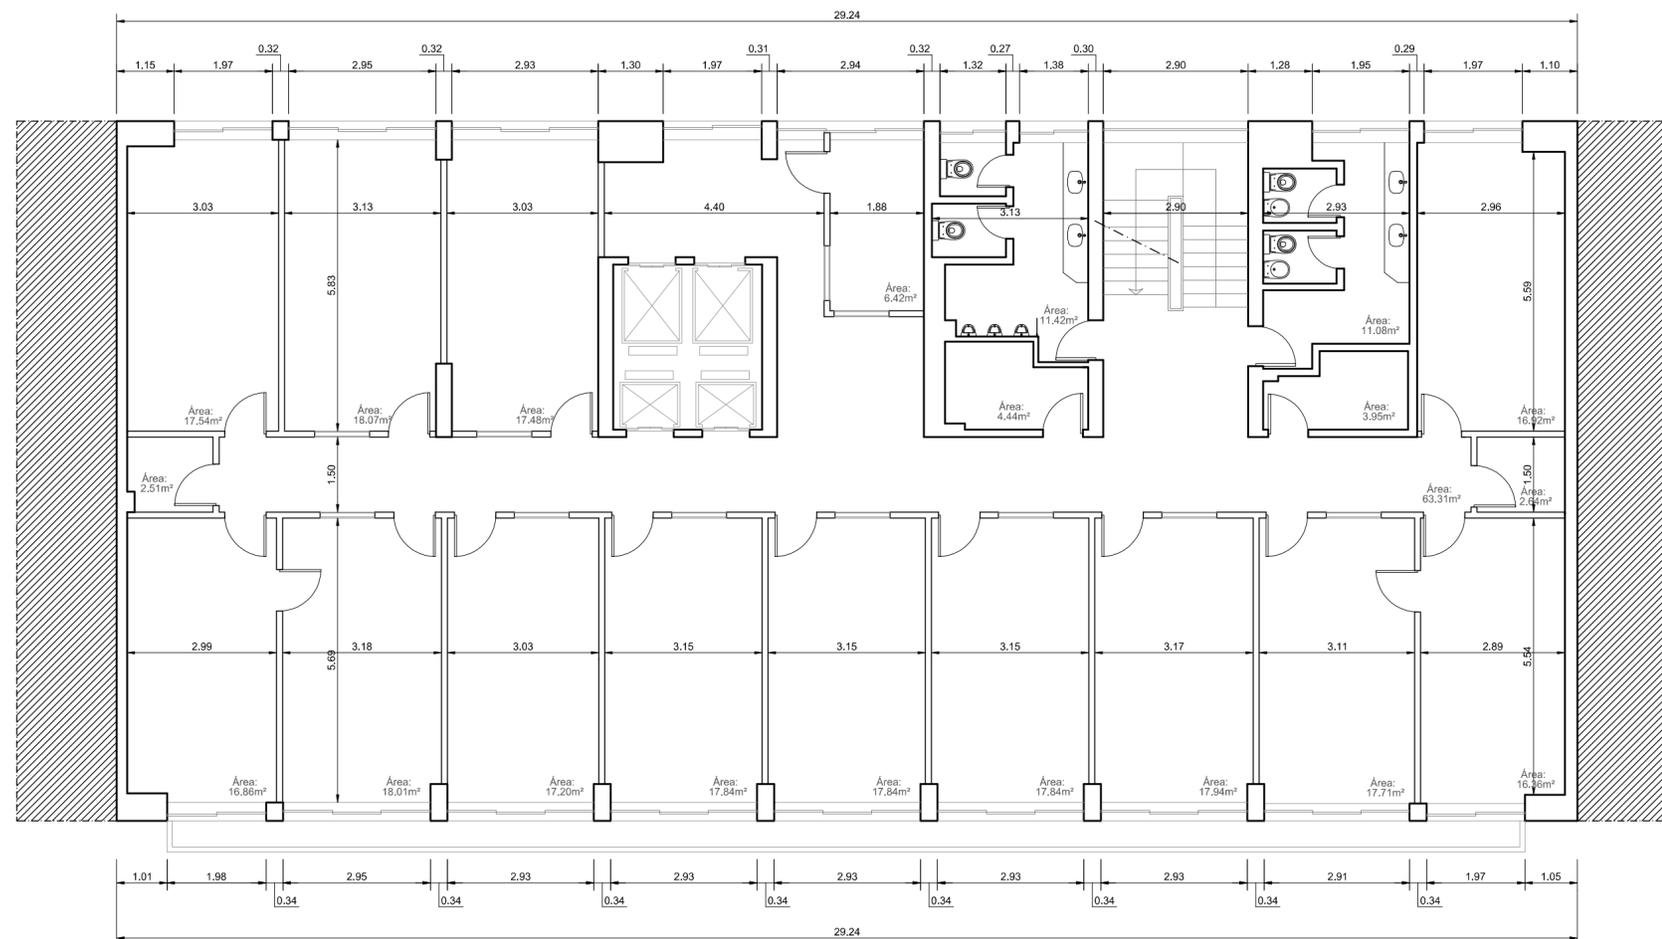

Revisão:	0				
Projectou:	Novembro 2009	Ciente:	ESTAMO, S.A.		
Desenhou:	EVG	Novembro 2009			
Verificou:	RFM	Novembro 2009			
Projecto de:	Arquitectura		Morada:	Av. Visconde de Valmor, nº72	
Fase:	Levantamento			Lisboa	
Escalas:	1:100	Formato:	A3+	Responsável:	Eduardo Gonçalves
				Téc. Insc. nº:	O.A.: 16622
				Designação:	PLANTA DO PISO 6
				Desenho:	09 20.LEV.009
				Substituído por:	

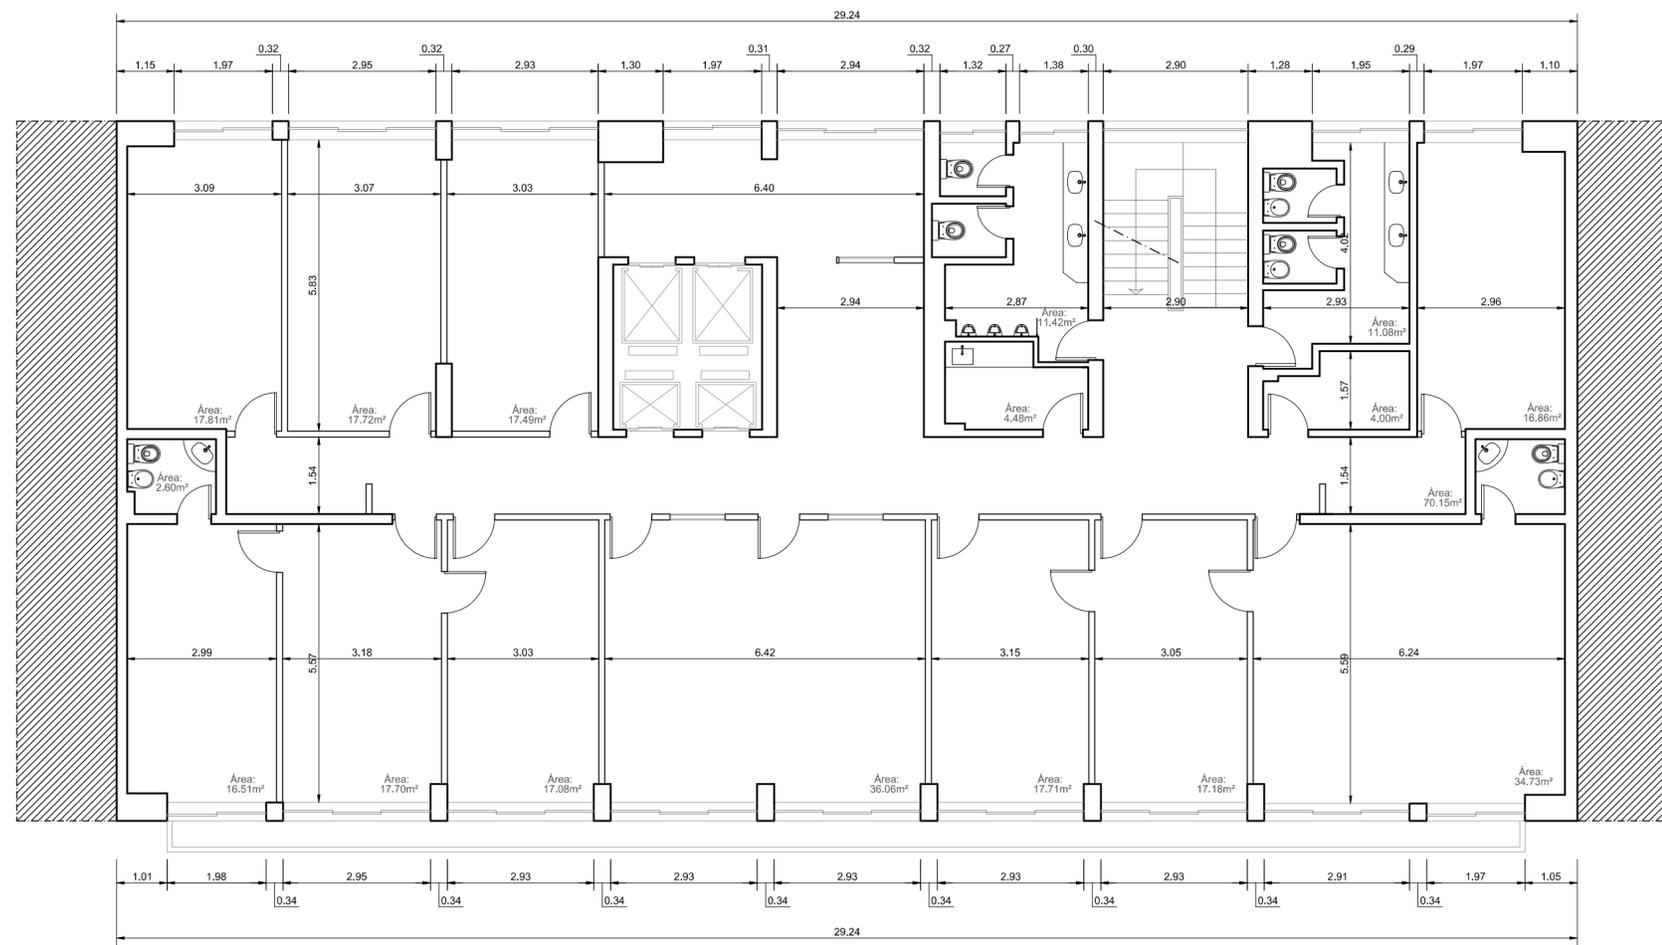

Revisão:	0		ESTAMO, S.A. Morada: Av. Visconde de Valmor, nº72 Lisboa	 Desenho: 09 20.LEV.010	
Projectou:		Novembro 2009			Cliente: ESTAMO, S.A.
Desenhou:	EVG	Novembro 2009			
Verificou:	RFM	Novembro 2009			
Projecto de:	Arquitectura		Designação: PLANTA DO PISO 7		
Fase:	Levantamento				
Escalas:	Formato:	Responsável:	Substituído por:		
1:100	A3+	Eduardo Gonçalves Téc. Insc. nº: O.A.: 16622			

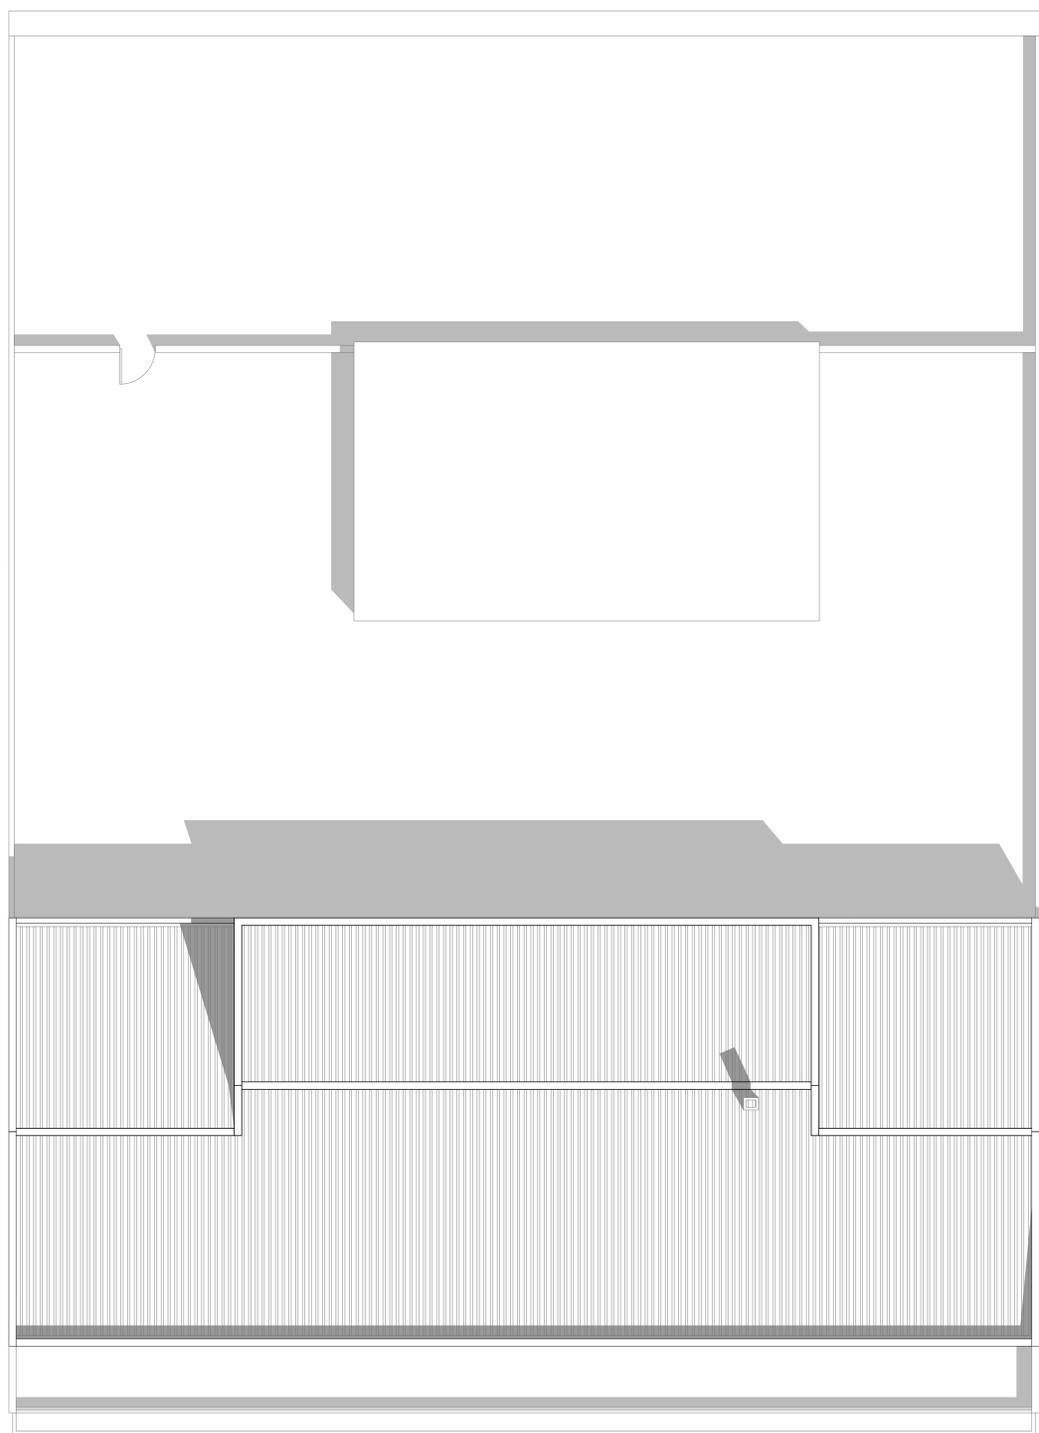

Revisão: 0		Projeto de: Arquitetura		Morada: Av. Visconde de Valmor, nº72 Lisboa		Desenho: 09 20.LEV.013	
Projector:	Novembro 2009	Cliente:	ESTAMO, S.A.				
Desenho:	EVG Novembro 2009	Fase: Levantamento		Designação: PLANTA DA COBERTURA		<input type="checkbox"/>	
Verificou:	RFM Novembro 2009	Formato:	A1	Responsável:	Eduardo Gonçalves		Substituído por:
Escala: 1:100		Téc. Insc. nº:	O.A.: 16622				