



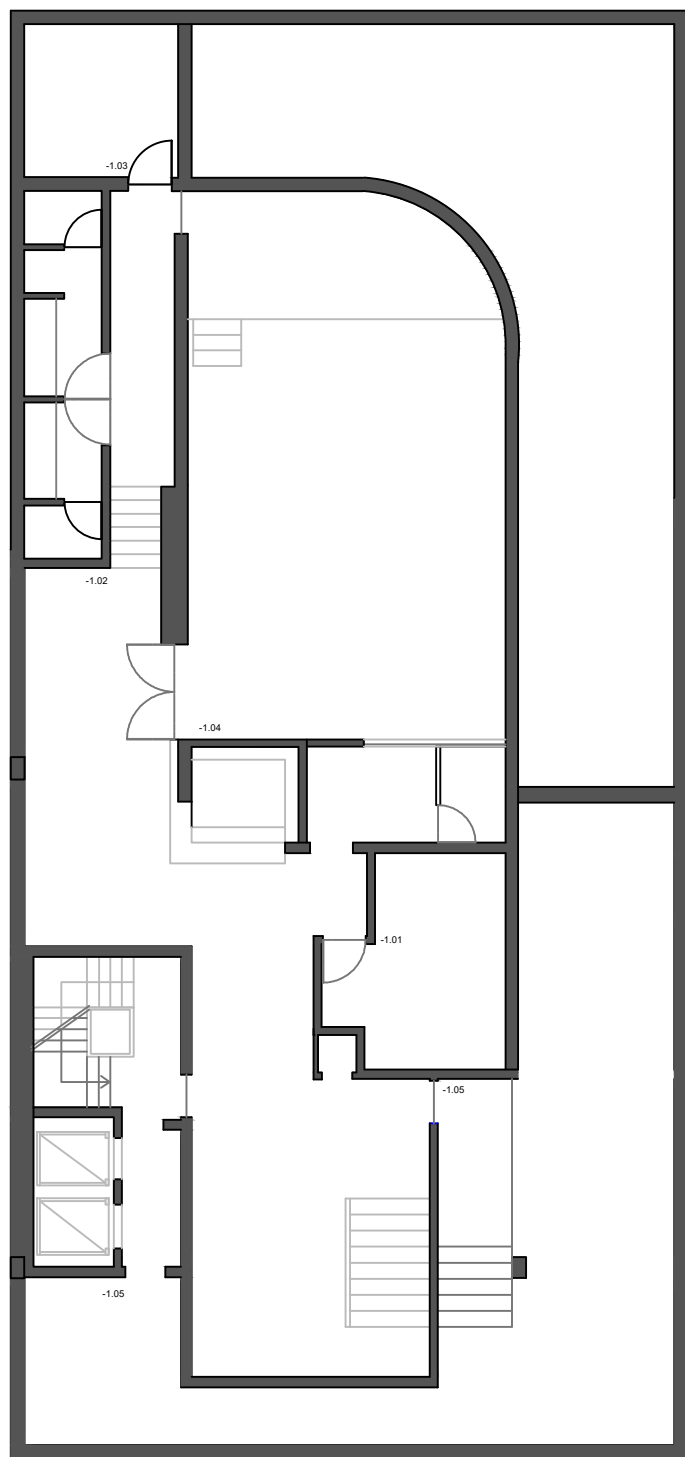


Piso -1
Auditório

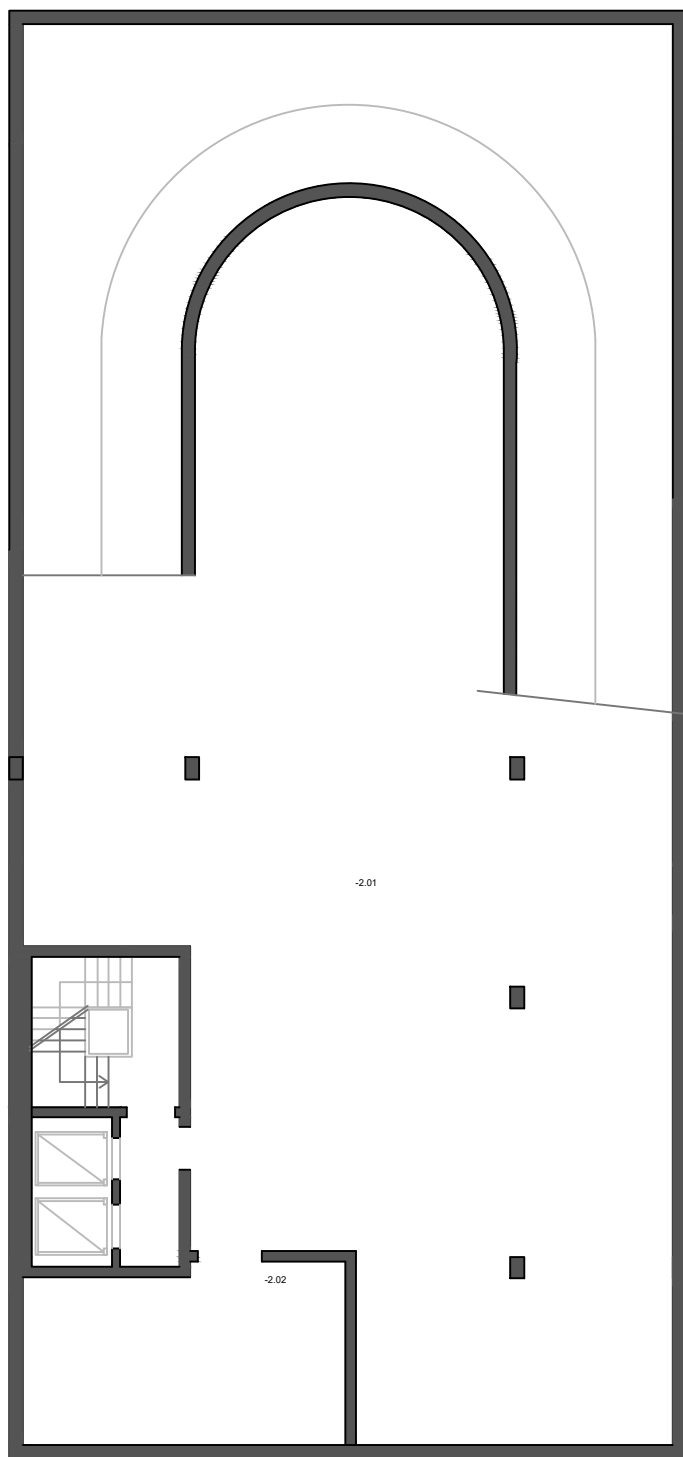


Piso -2
Garagem

 PRESIDÊNCIA DO CONSELHO DE MINISTROS SECRETARIA-GERAL DIREÇÃO DE SERVIÇOS PATRIMÓNIO E AQUISIÇÕES GABINETE DE PLANEAMENTO, OBRAS E SUSTENTABILIDADE	EDIFÍCIO: PRESIDÊNCIA DO CONSELHO DE MINISTROS		FASE:
	LOCALIZAÇÃO: RUA FILIPE FOLQUE N.º 44, 1069-123 LISBOA		PROJETO
	DESIGNAÇÃO: Plantas Piso -2 e Piso -1		DESENHO N.º: 01_ARQ
			ESCALA(S): 1:100
TÉCNICO/AUTOR DO PROJETO: ARQ.º RITA SILVA QASRS_20046	ASSINATURA:		DATA: fev.2022

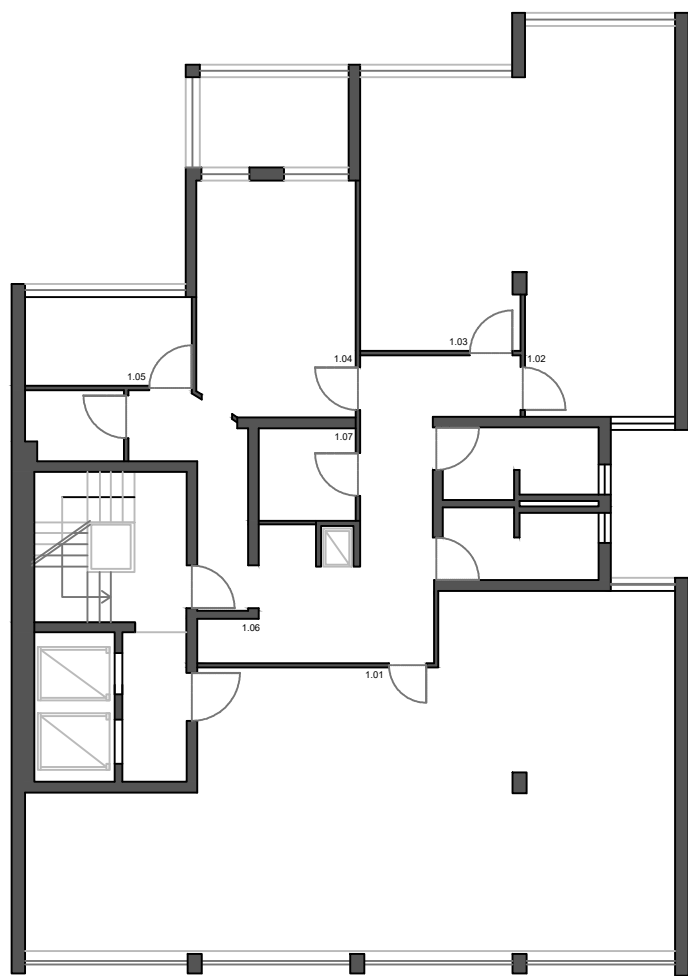


Piso 1

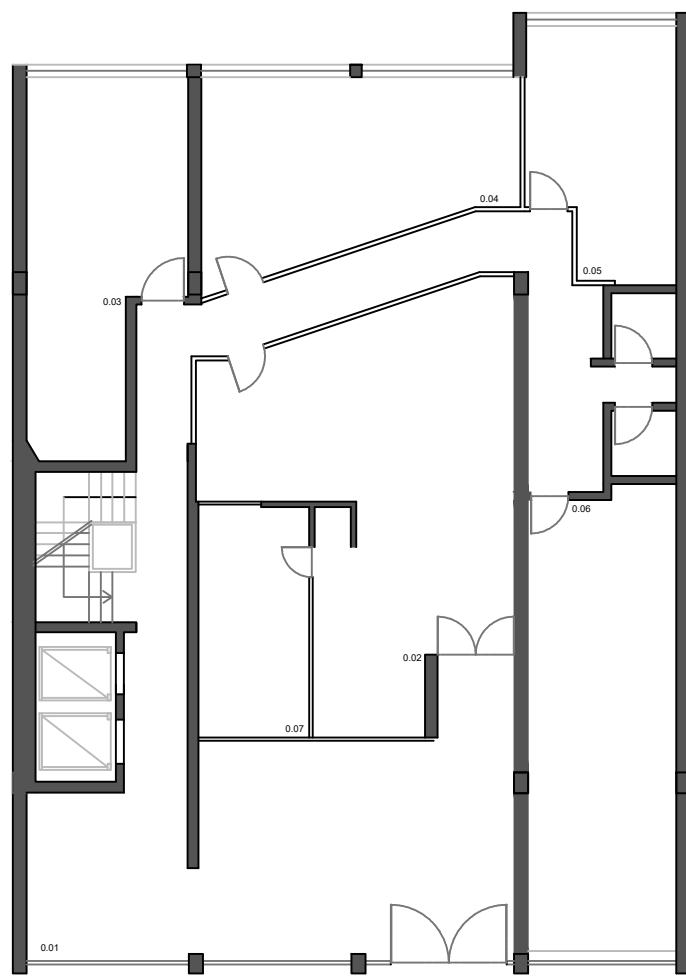


Piso 0

 PRESIDÊNCIA DO CONSELHO DE MINISTROS SECRETARIA-GERAL DIREÇÃO DE SERVIÇOS PATRIMÓNIO E AQUISIÇÕES GABINETE DE PLANEAMENTO, OBRAS E SUSTENTABILIDADE	EDIFÍCIO: PRESIDÊNCIA DO CONSELHO DE MINISTROS		FASE:
	LOCALIZAÇÃO: RUA FILIPE FOLQUE N.º 44, 1069-123 LISBOA		PROJETO
	DESIGNAÇÃO: Plantas Piso 0 e Piso 1		DESENHO N.º: 02_ARQ
			ESCALA(S): 1:100
TÉCNICO/AUTOR DO PROJETO: ARQ.ª RITA SILVA QASRS_20046	ASSINATURA:		DATA: fev.2022

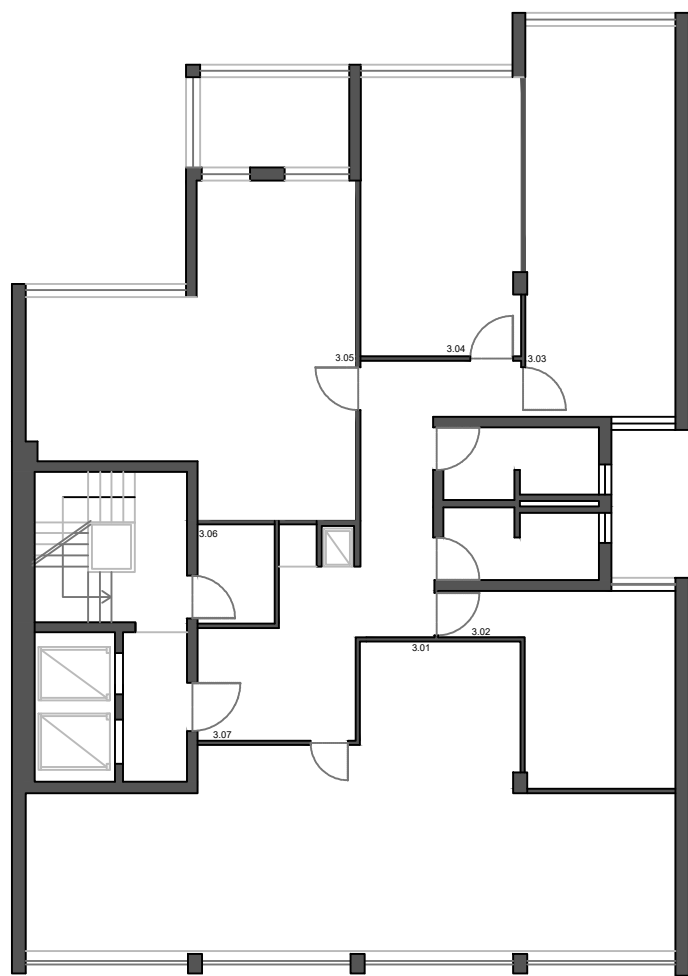


Piso 3

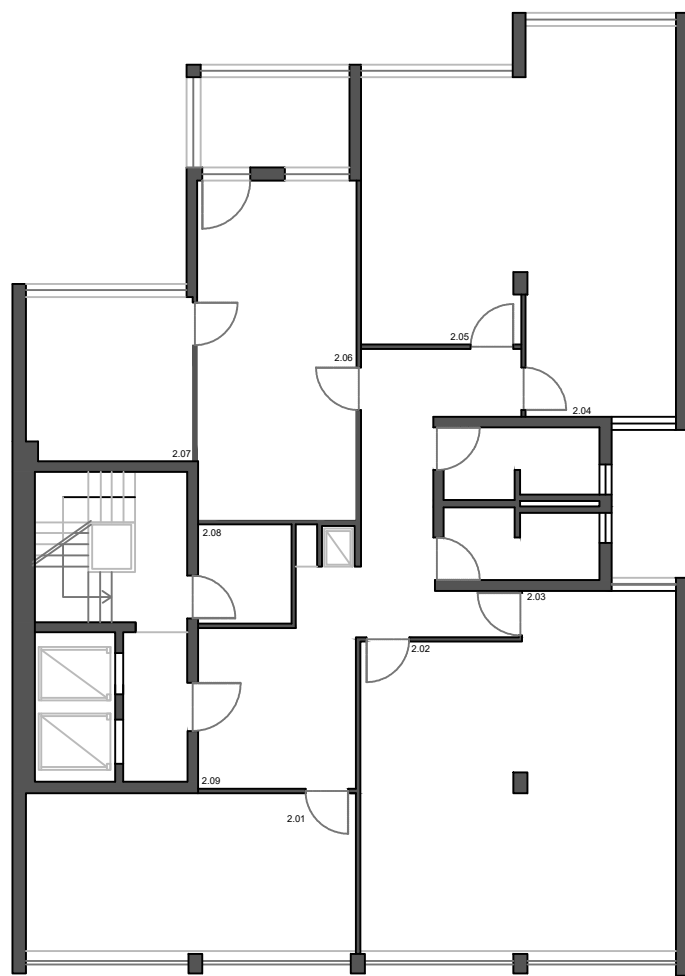


Piso 2

 PRESIDÊNCIA DO CONSELHO DE MINISTROS SECRETARIA-GERAL DIREÇÃO DE SERVIÇOS PATRIMÓNIO E AQUISIÇÕES GABINETE DE PLANEAMENTO, OBRAS E SUSTENTABILIDADE	EDIFÍCIO:	PRESIDÊNCIA DO CONSELHO DE MINISTROS	FASE:	PROJETO
	LOCALIZAÇÃO:	RUA FILIPE FOLQUE N.º 44, 1069-123 LISBOA	DESENHO N.º:	03_ARQ
	DESIGNAÇÃO:	Plantas Piso 2 e Piso 3	ESCALA(S):	1:100
	TÉCNICO/AUTOR DO PROJETO: ARQ.º RITA SILVA QASRS_20046	ASSINATURA:	DATA:	fev.2022

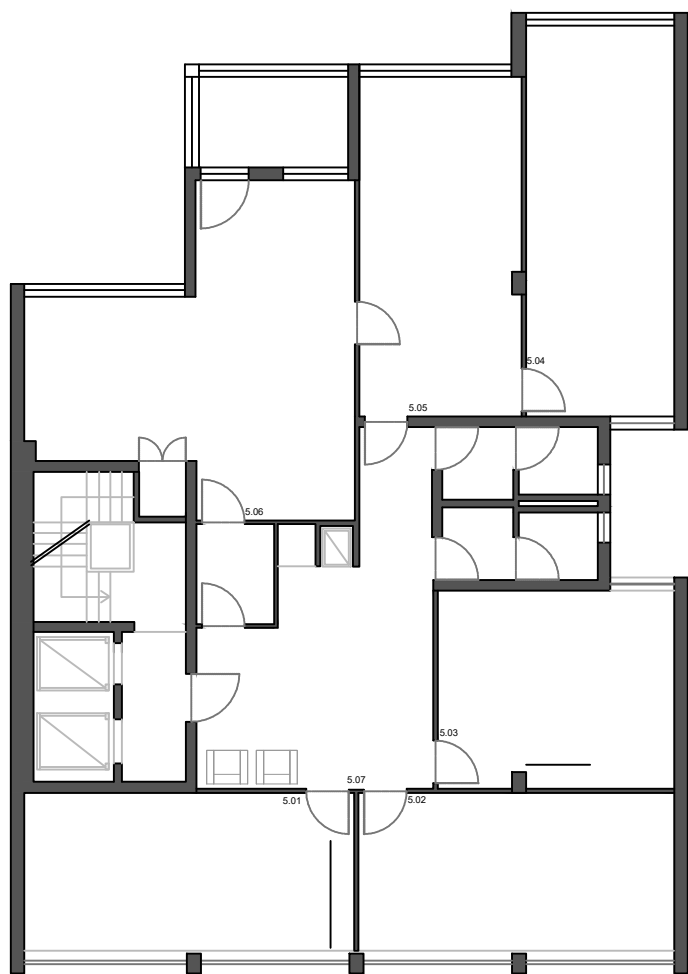

Piso 5

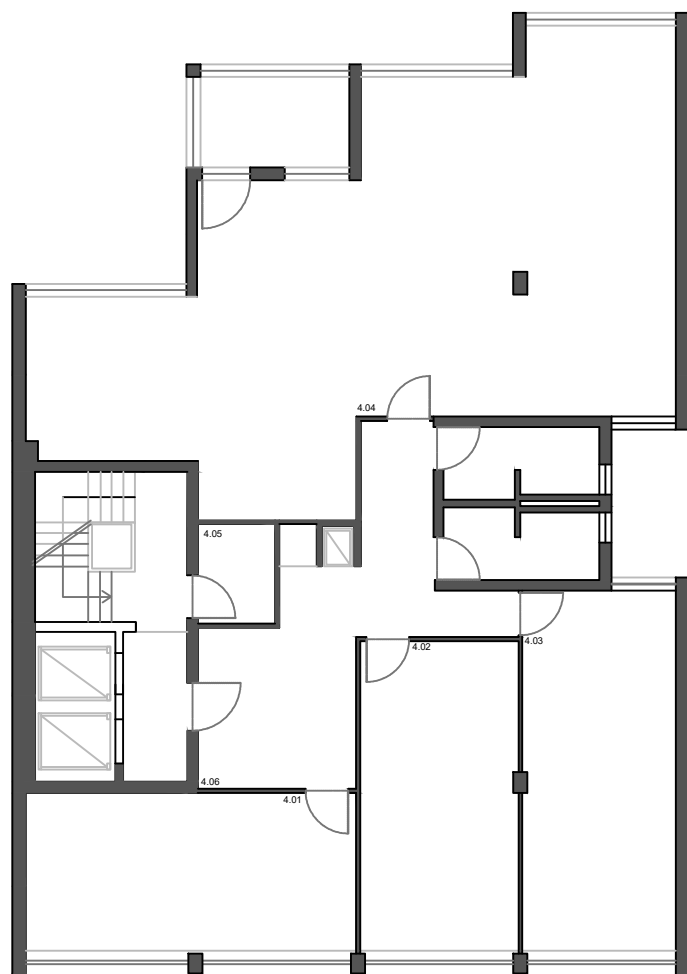

Piso 4

 PRESIDÊNCIA DO CONSELHO DE MINISTROS SECRETARIA-GERAL DIREÇÃO DE SERVIÇOS PATRIMÓNIO E AQUISIÇÕES GABINETE DE PLANEAMENTO, OBRAS E SUSTENTABILIDADE	EDIFÍCIO: PRESIDÊNCIA DO CONSELHO DE MINISTROS		FASE:
	LOCALIZAÇÃO: RUA FILIPE FOLQUE N.º 44, 1069-123 LISBOA		PROJETO
	Plantas Piso 4 e Piso 5		DESENHO N.º: 04_ARQ
			ESCALA(S): 1:100
TÉCNICO/AUTOR DO PROJETO: ARQ.ª RITA SILVA QASRS_20046	ASSINATURA:		DATA: fev.2022