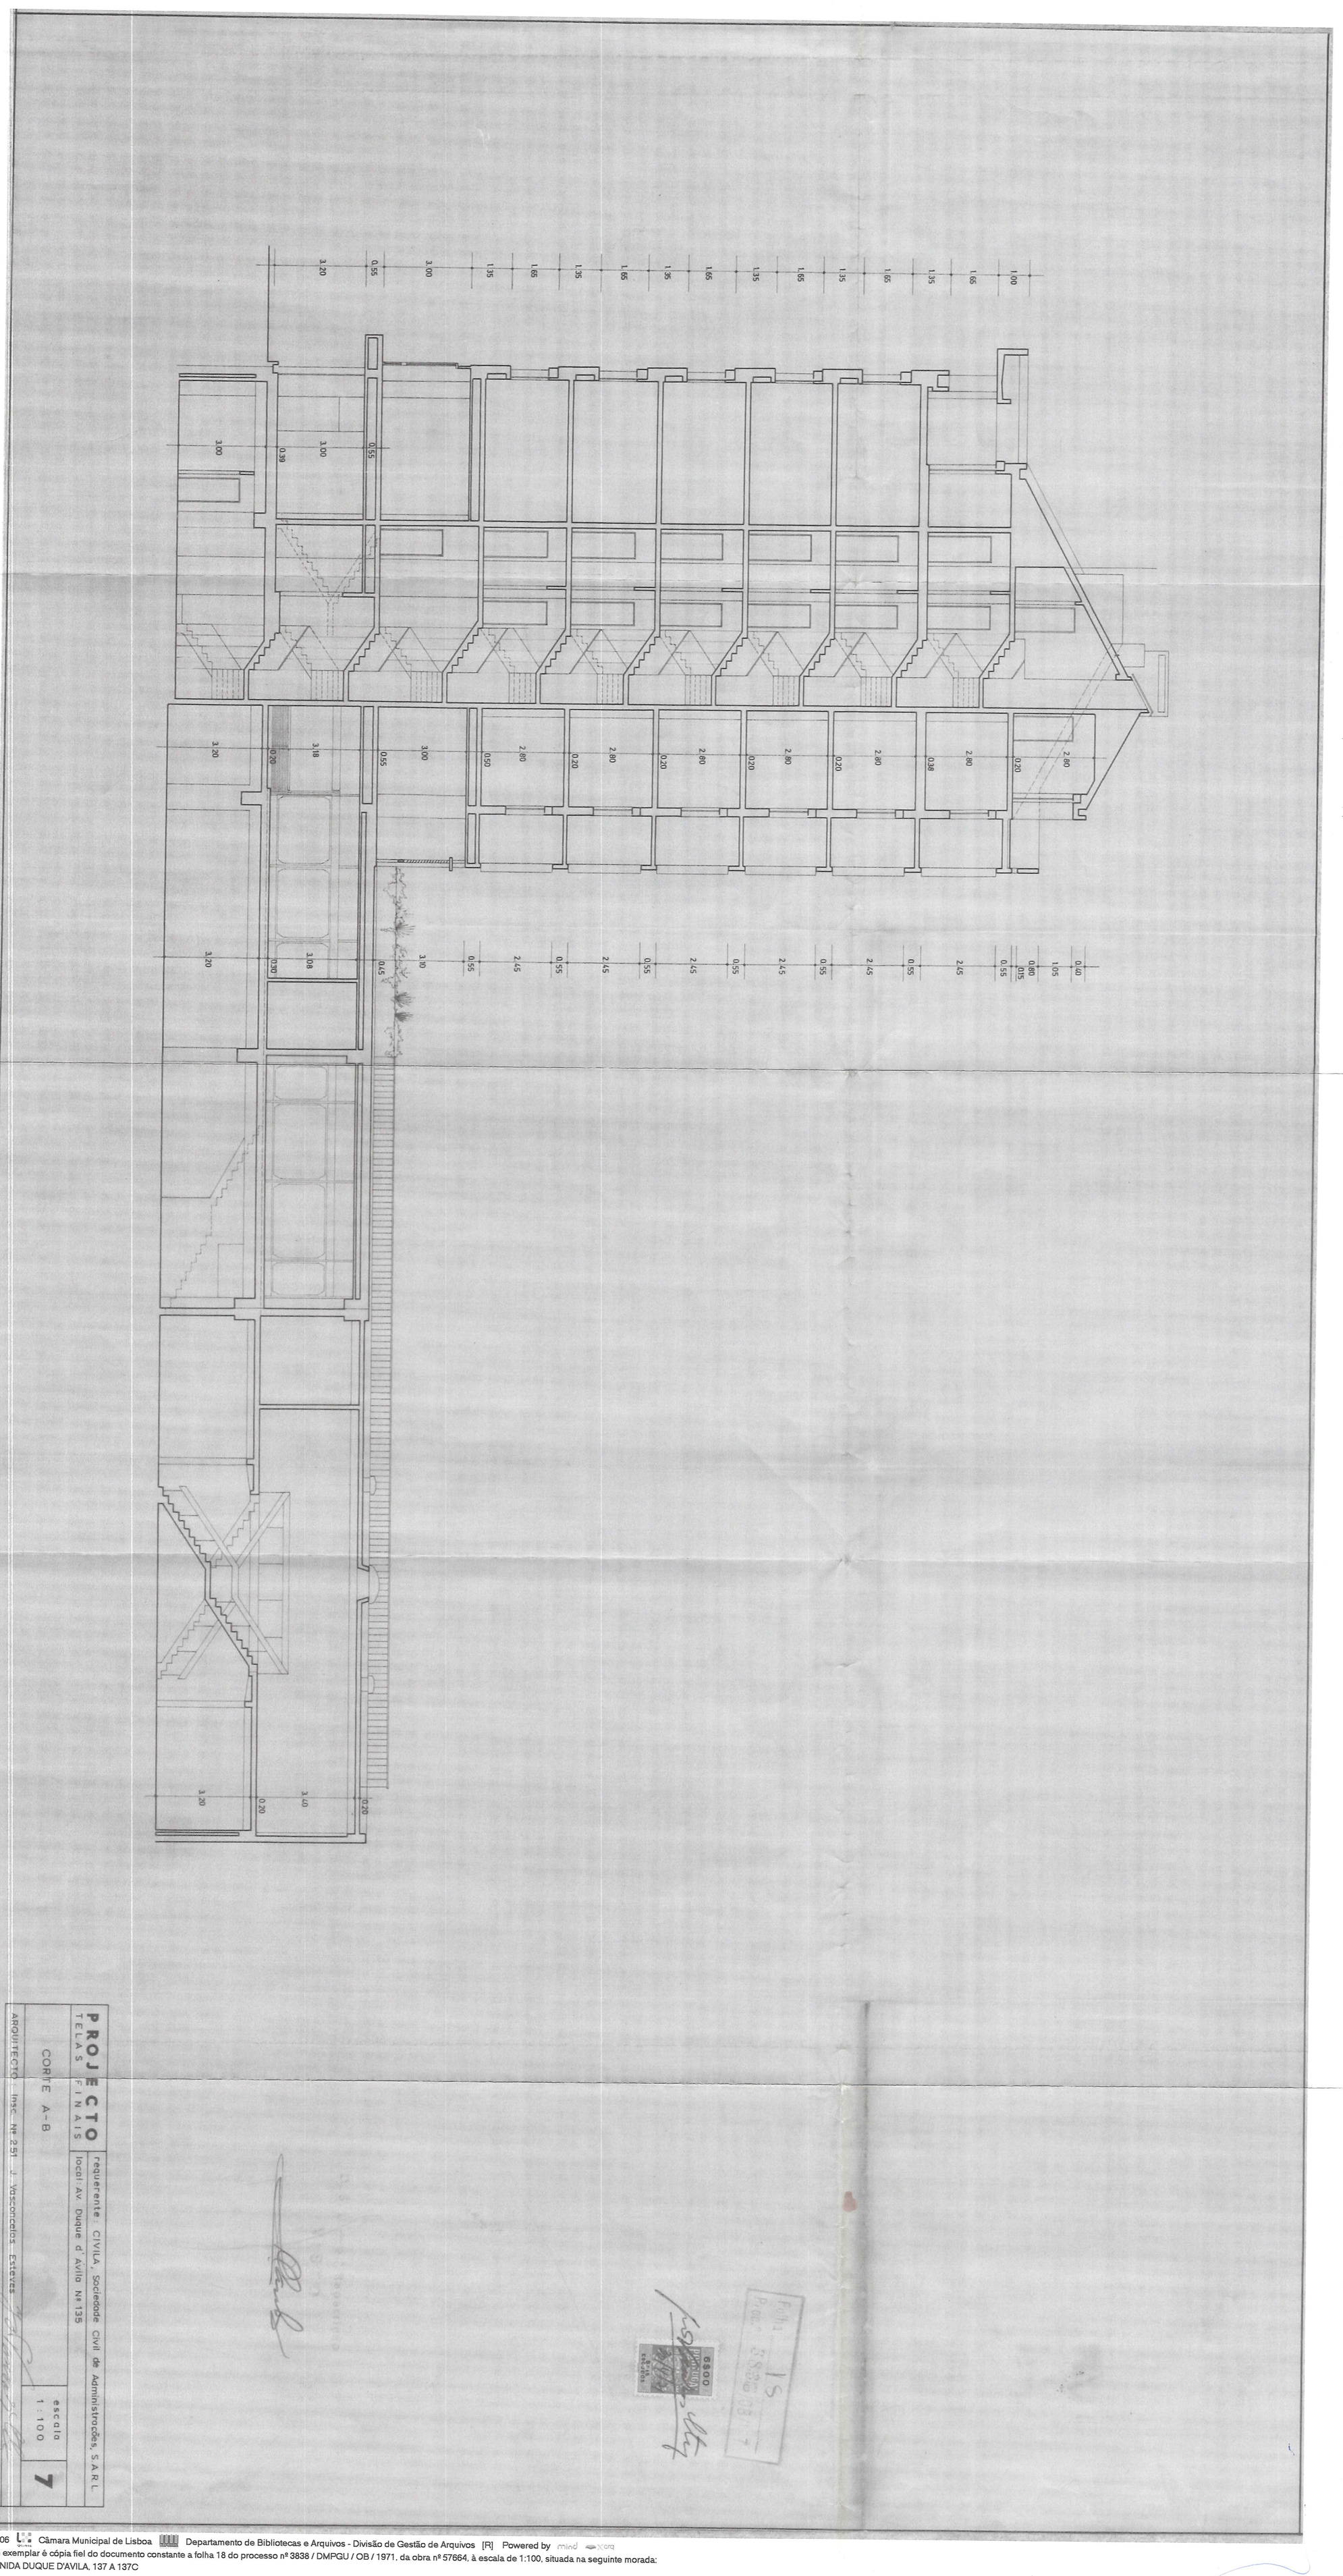

©2006 Câmara Municipal de Lisboa Departamento de Bibliotecas e Arquivos - Divisão de Gestão de Arquivos [R] Powered by mind Xarq
Este exemplar é cópia fiel do documento constante a folha 18 do processo nº 3838 / DMPGU / OB / 1971, da obra nº 57664, à escala de 1:100, situada na seguinte morada:
AVENIDA DUQUE D'AVILA, 137 A 137C

Lisboa, 30 de Outubro de 2006 P/ O Chefe da Divisão de Gestão de Arquivos

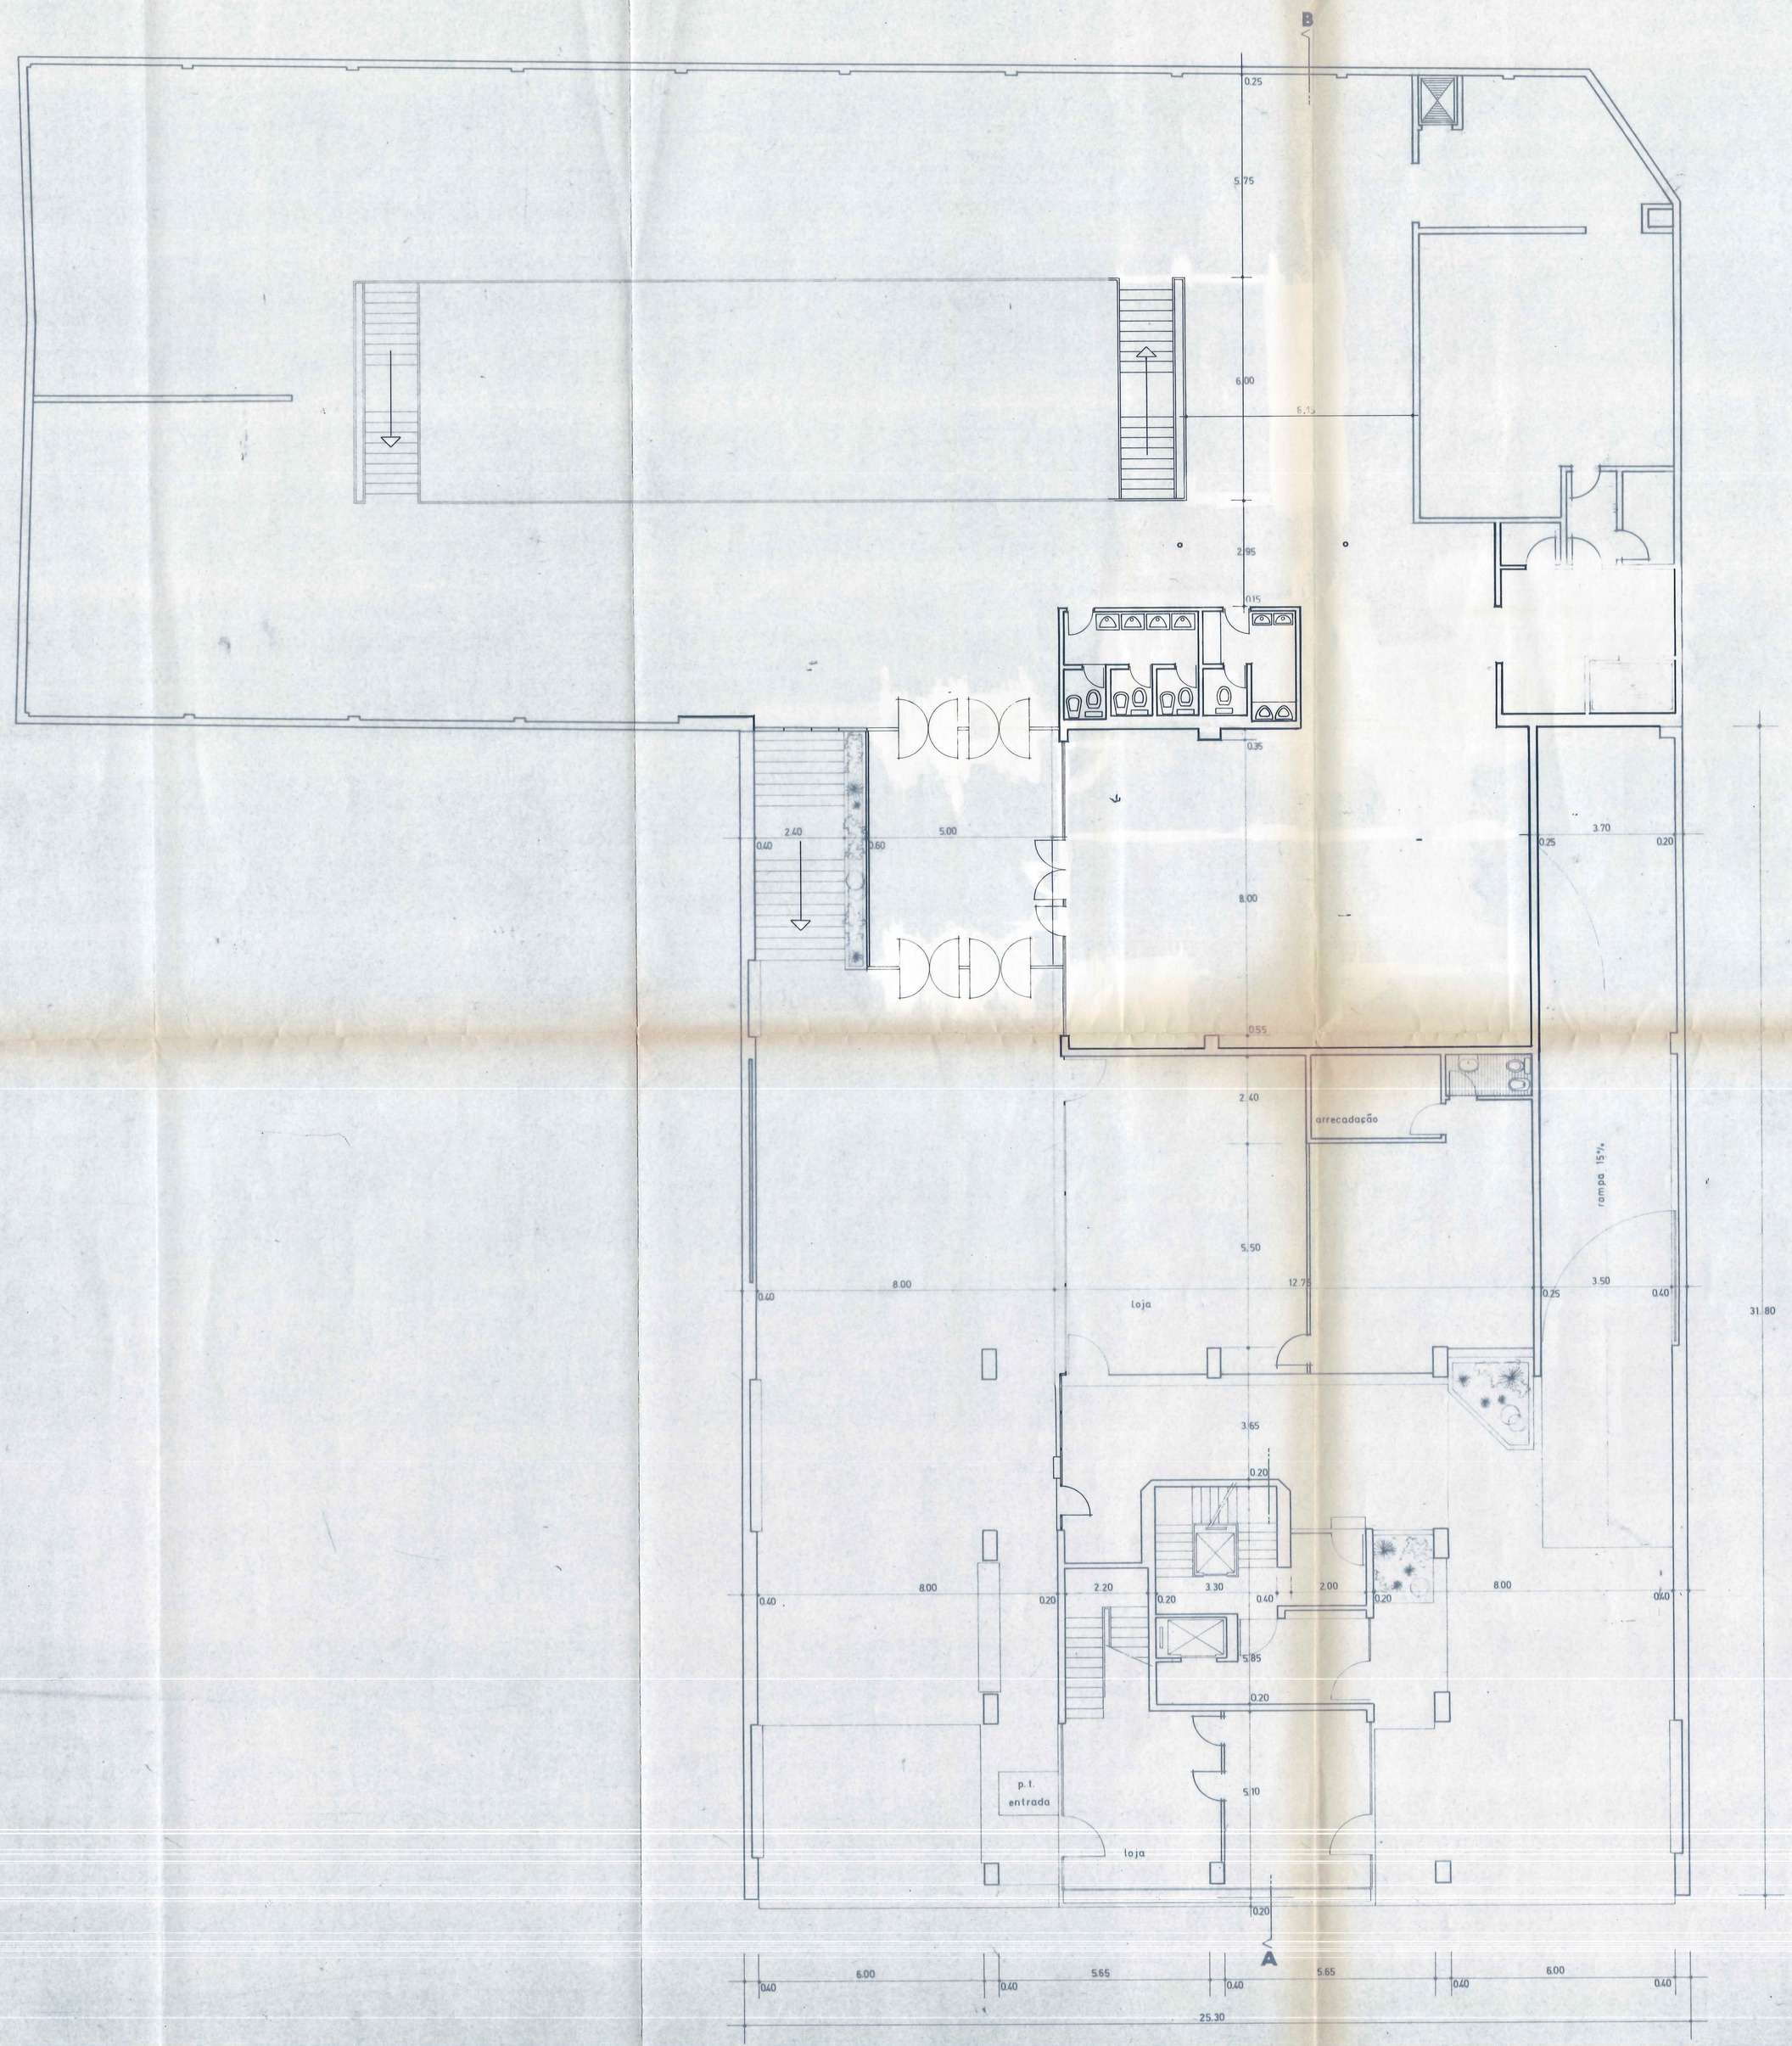

MINISTÉRIO DA EDUCAÇÃO

SECRETARIA-GERAL

PROJECTO DE ALTERAÇÕES
REFEITÓRIO

Av. DUQUE DE ÁVILA, 135

PLANTA DO R/C

1

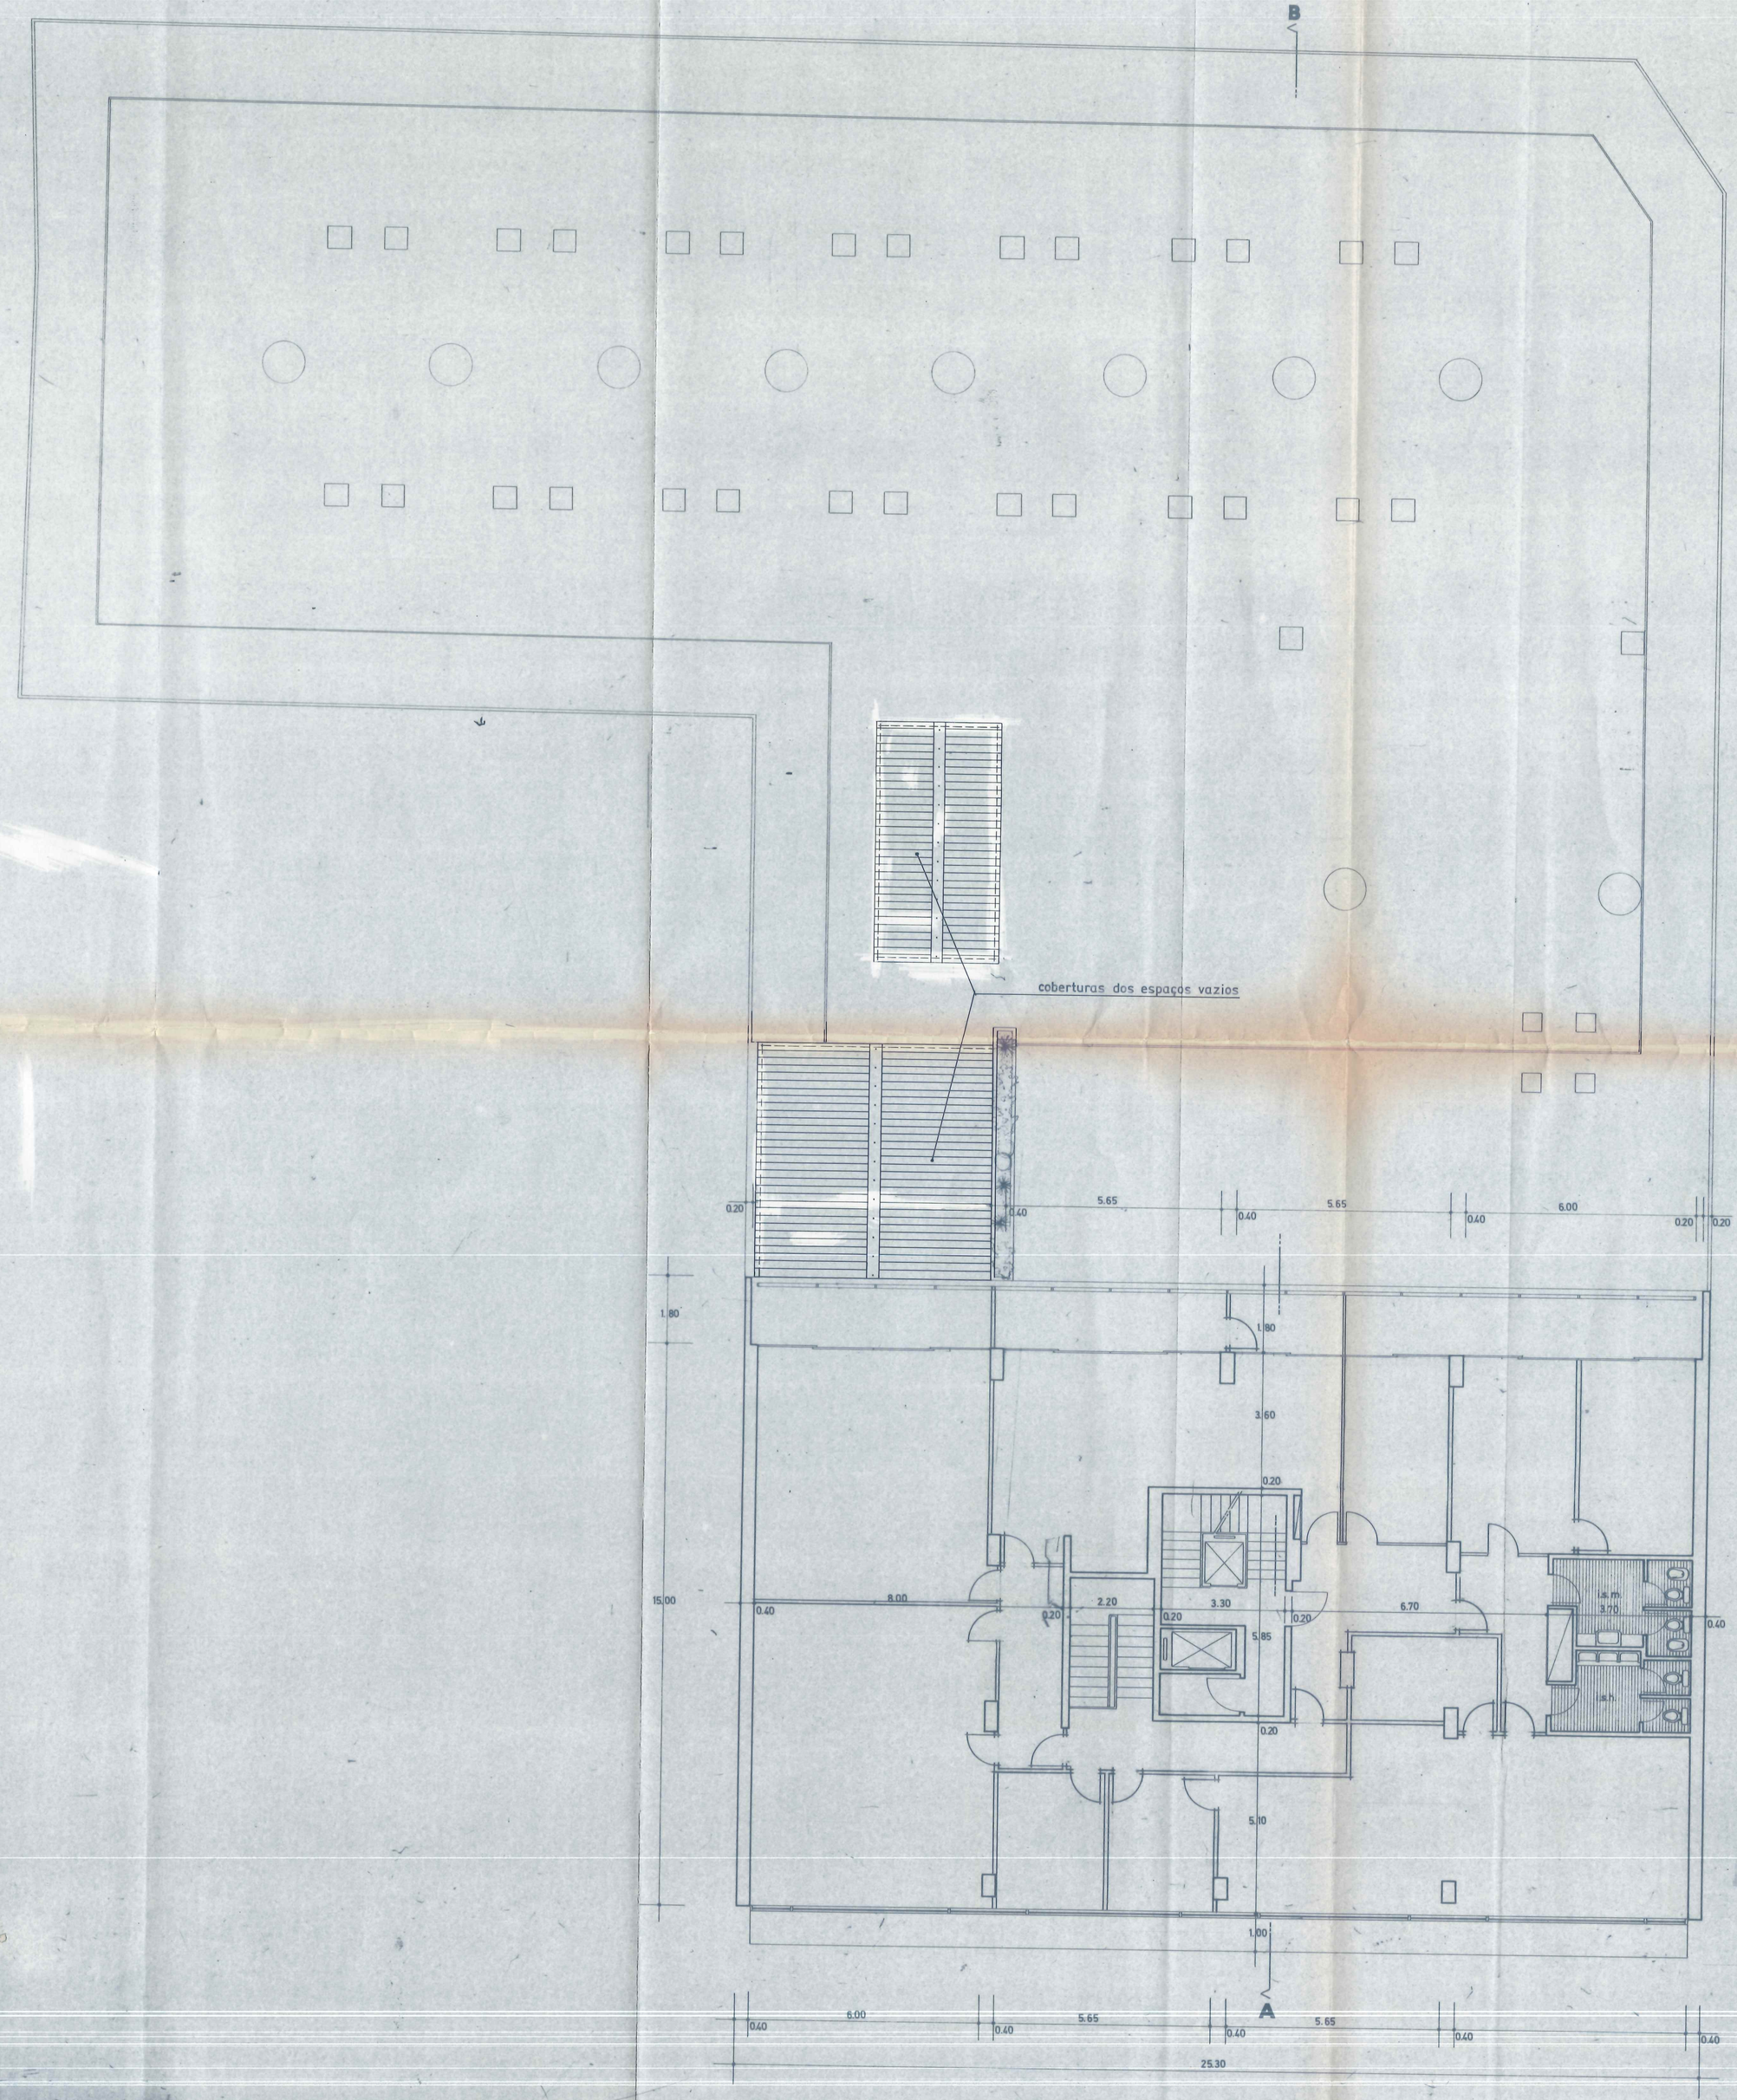

MINISTÉRIO DA EDUCAÇÃO

SECRETARIA-GERAL

PROJECTO DE ALTERAÇÕES
REFEITÓRIO

Av. DUQUE DE ÁVILA, 135

PLANTA DO 1º PISO 4

DES. A. Rocha | proc. | ESC. 1:100

PROJ. | arq. | DATA: 6.95

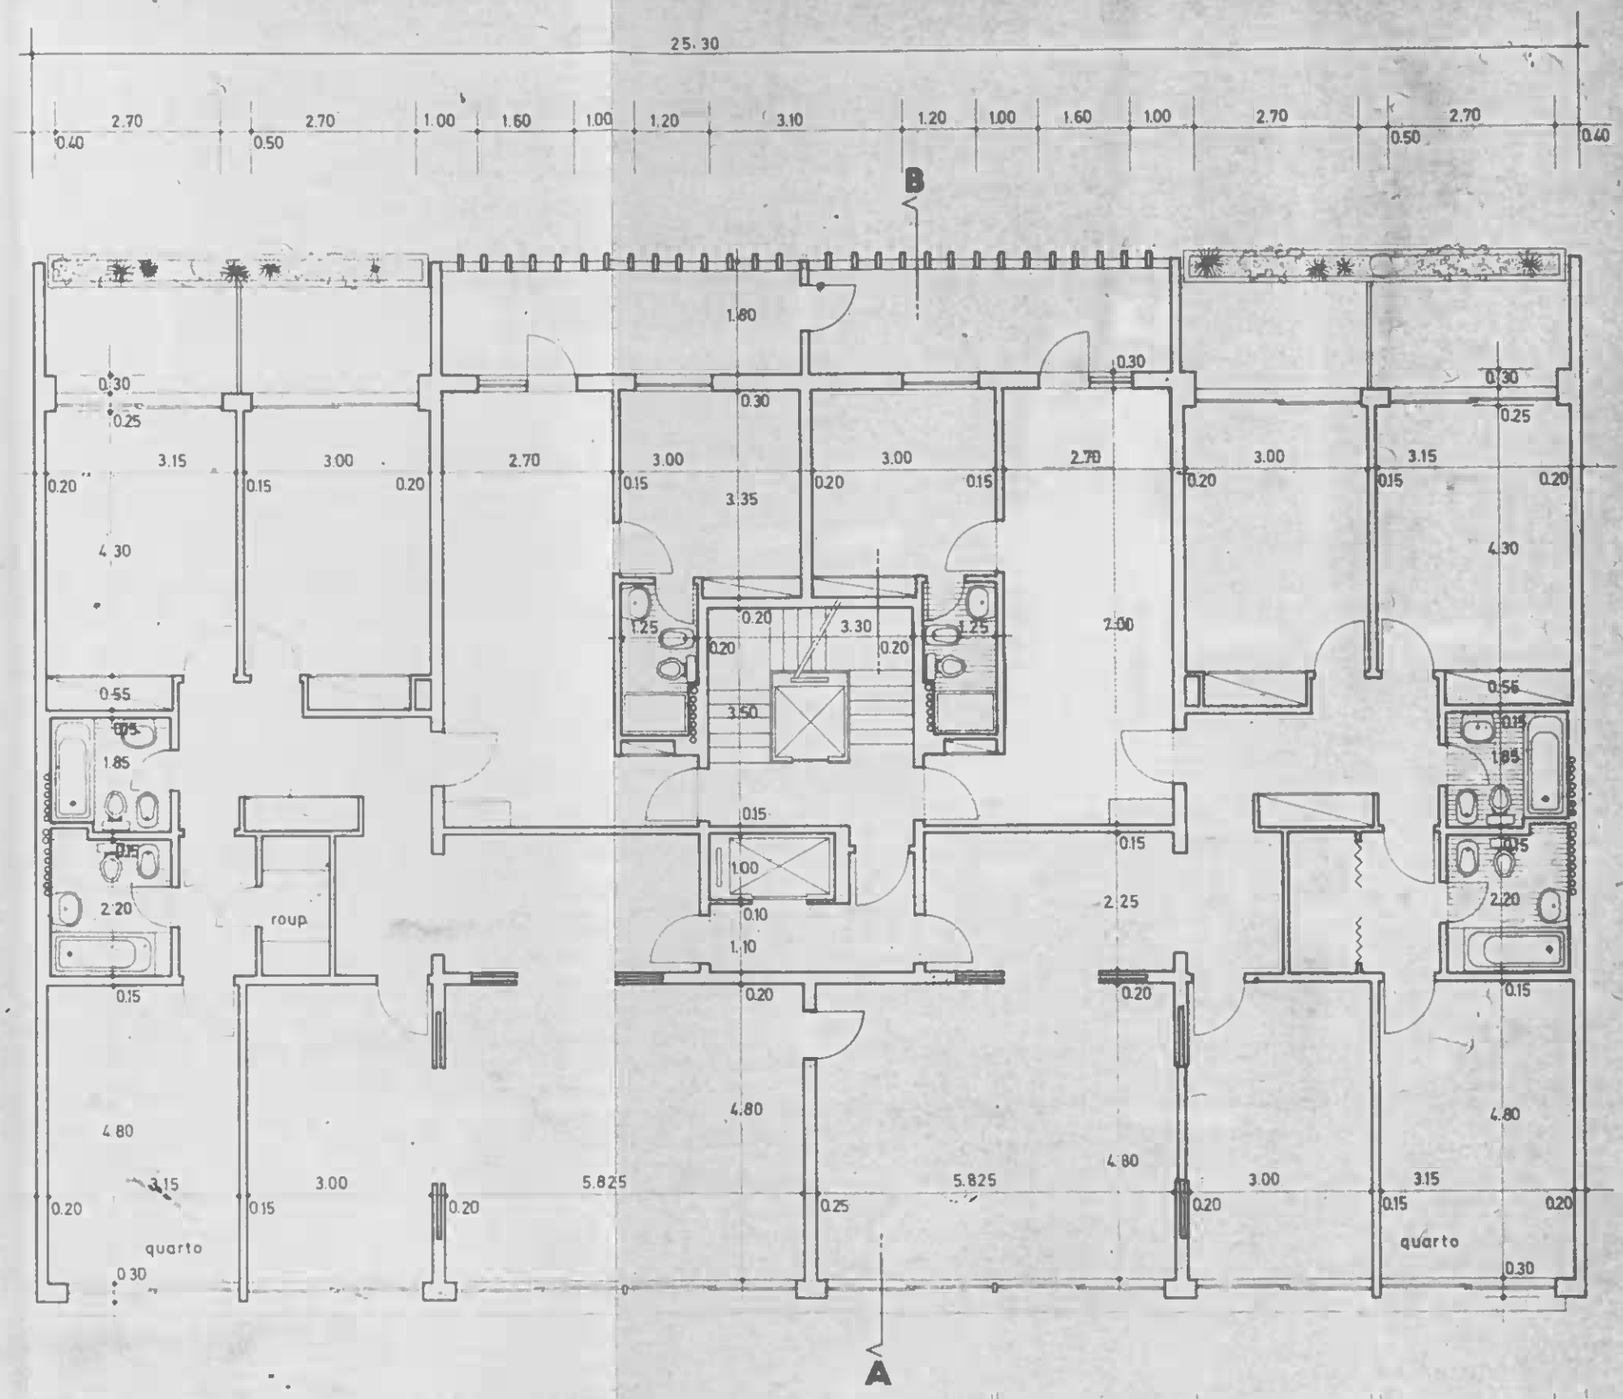

MEIC	SECRETARIA GERAL	EDIFICIO Av. Duque D'Avila	
DES.	ESCALA	PLANTAS: 2º Andar	PROC. Nº
COP.	1:100		Nº DE ARQUIVO
VERIF.			

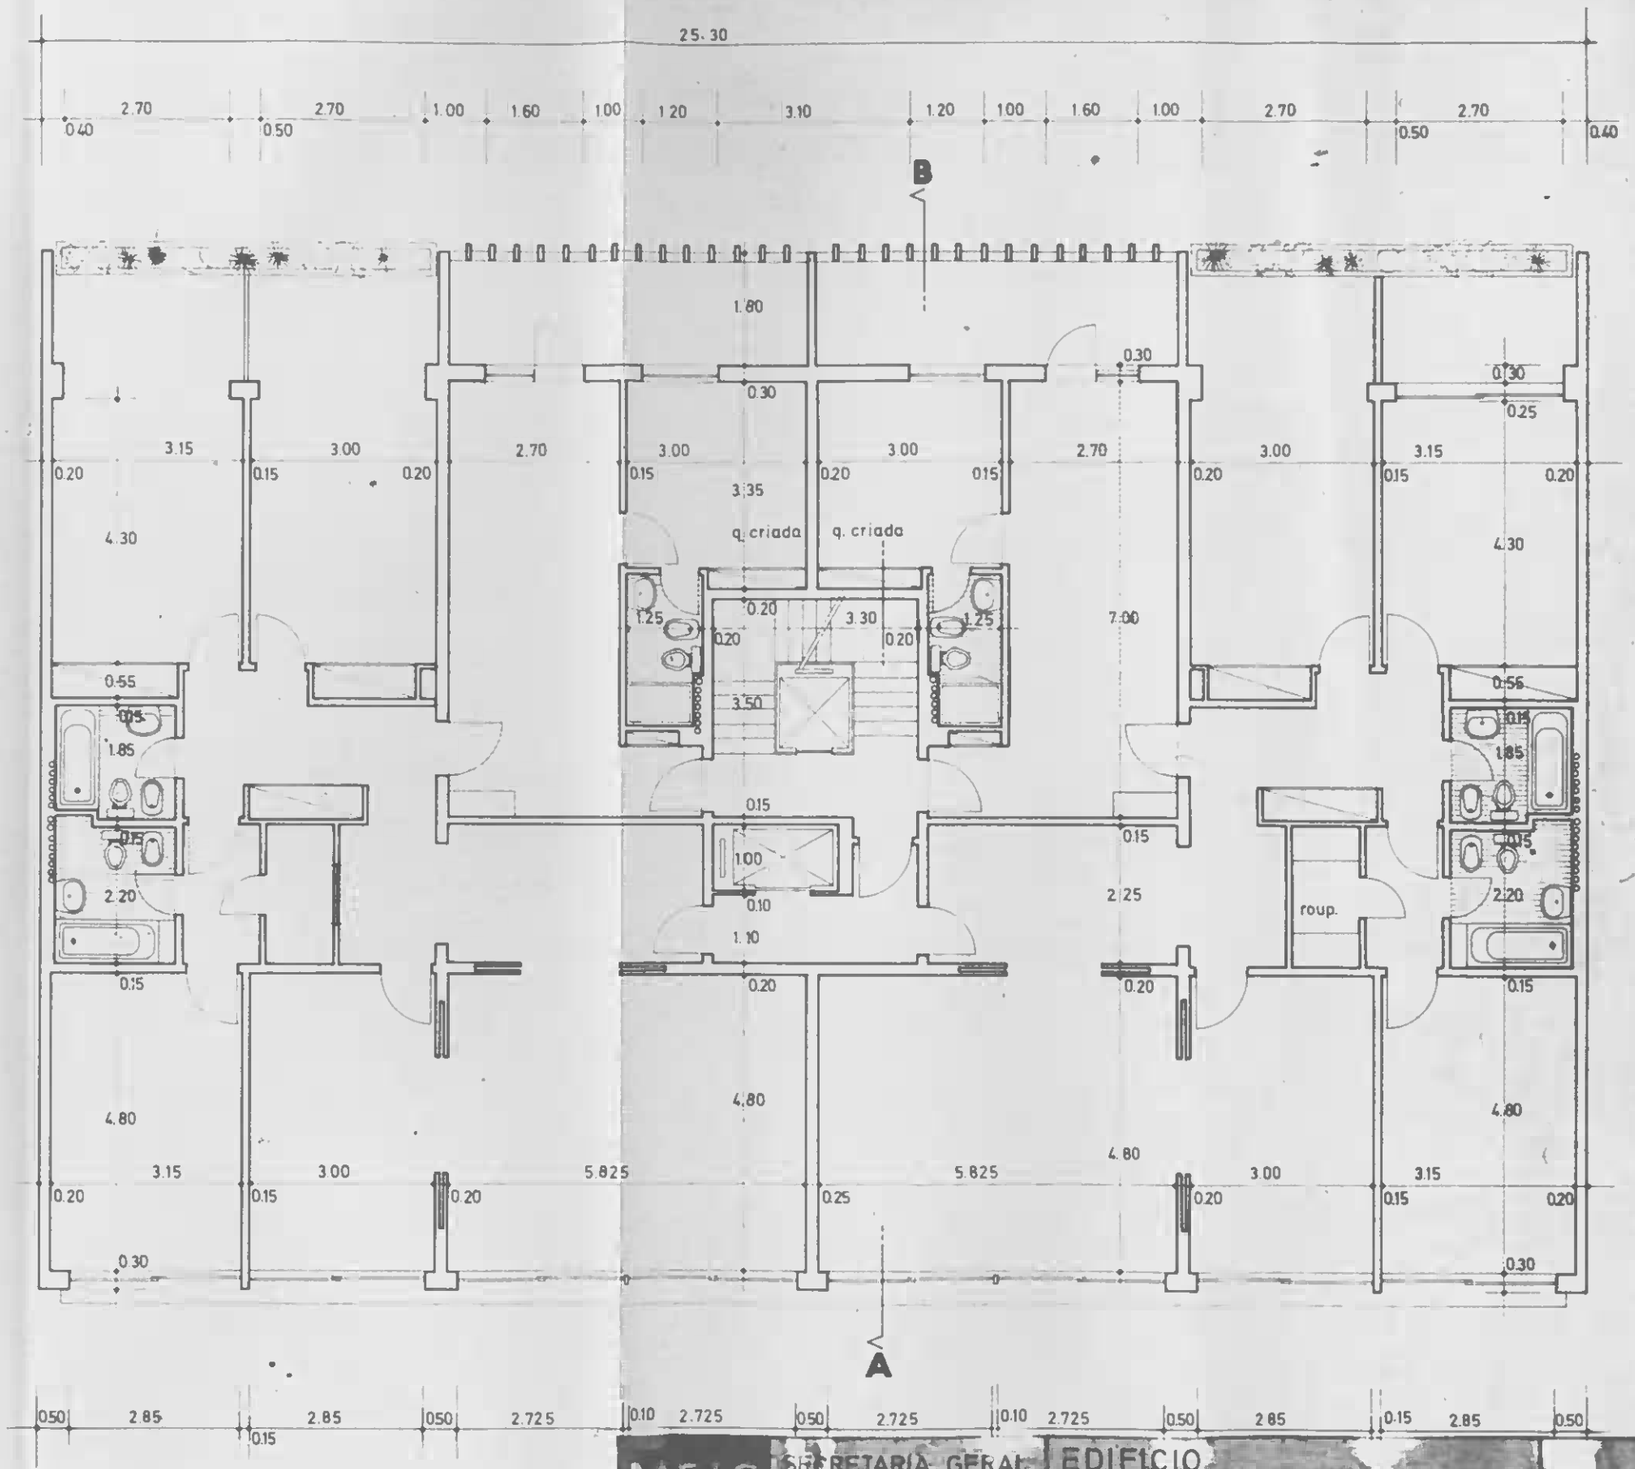

MEIC	SECRETARIA GERAL [illegible] DE INSTALAÇÕES	EDIFICIO Av. Duque D'Avila	
DES.	ESCALA	PLANTAS	PROC. Nº
COP.	1:100	3º Andar	Nº DE ARQUIVO
VERIF.			

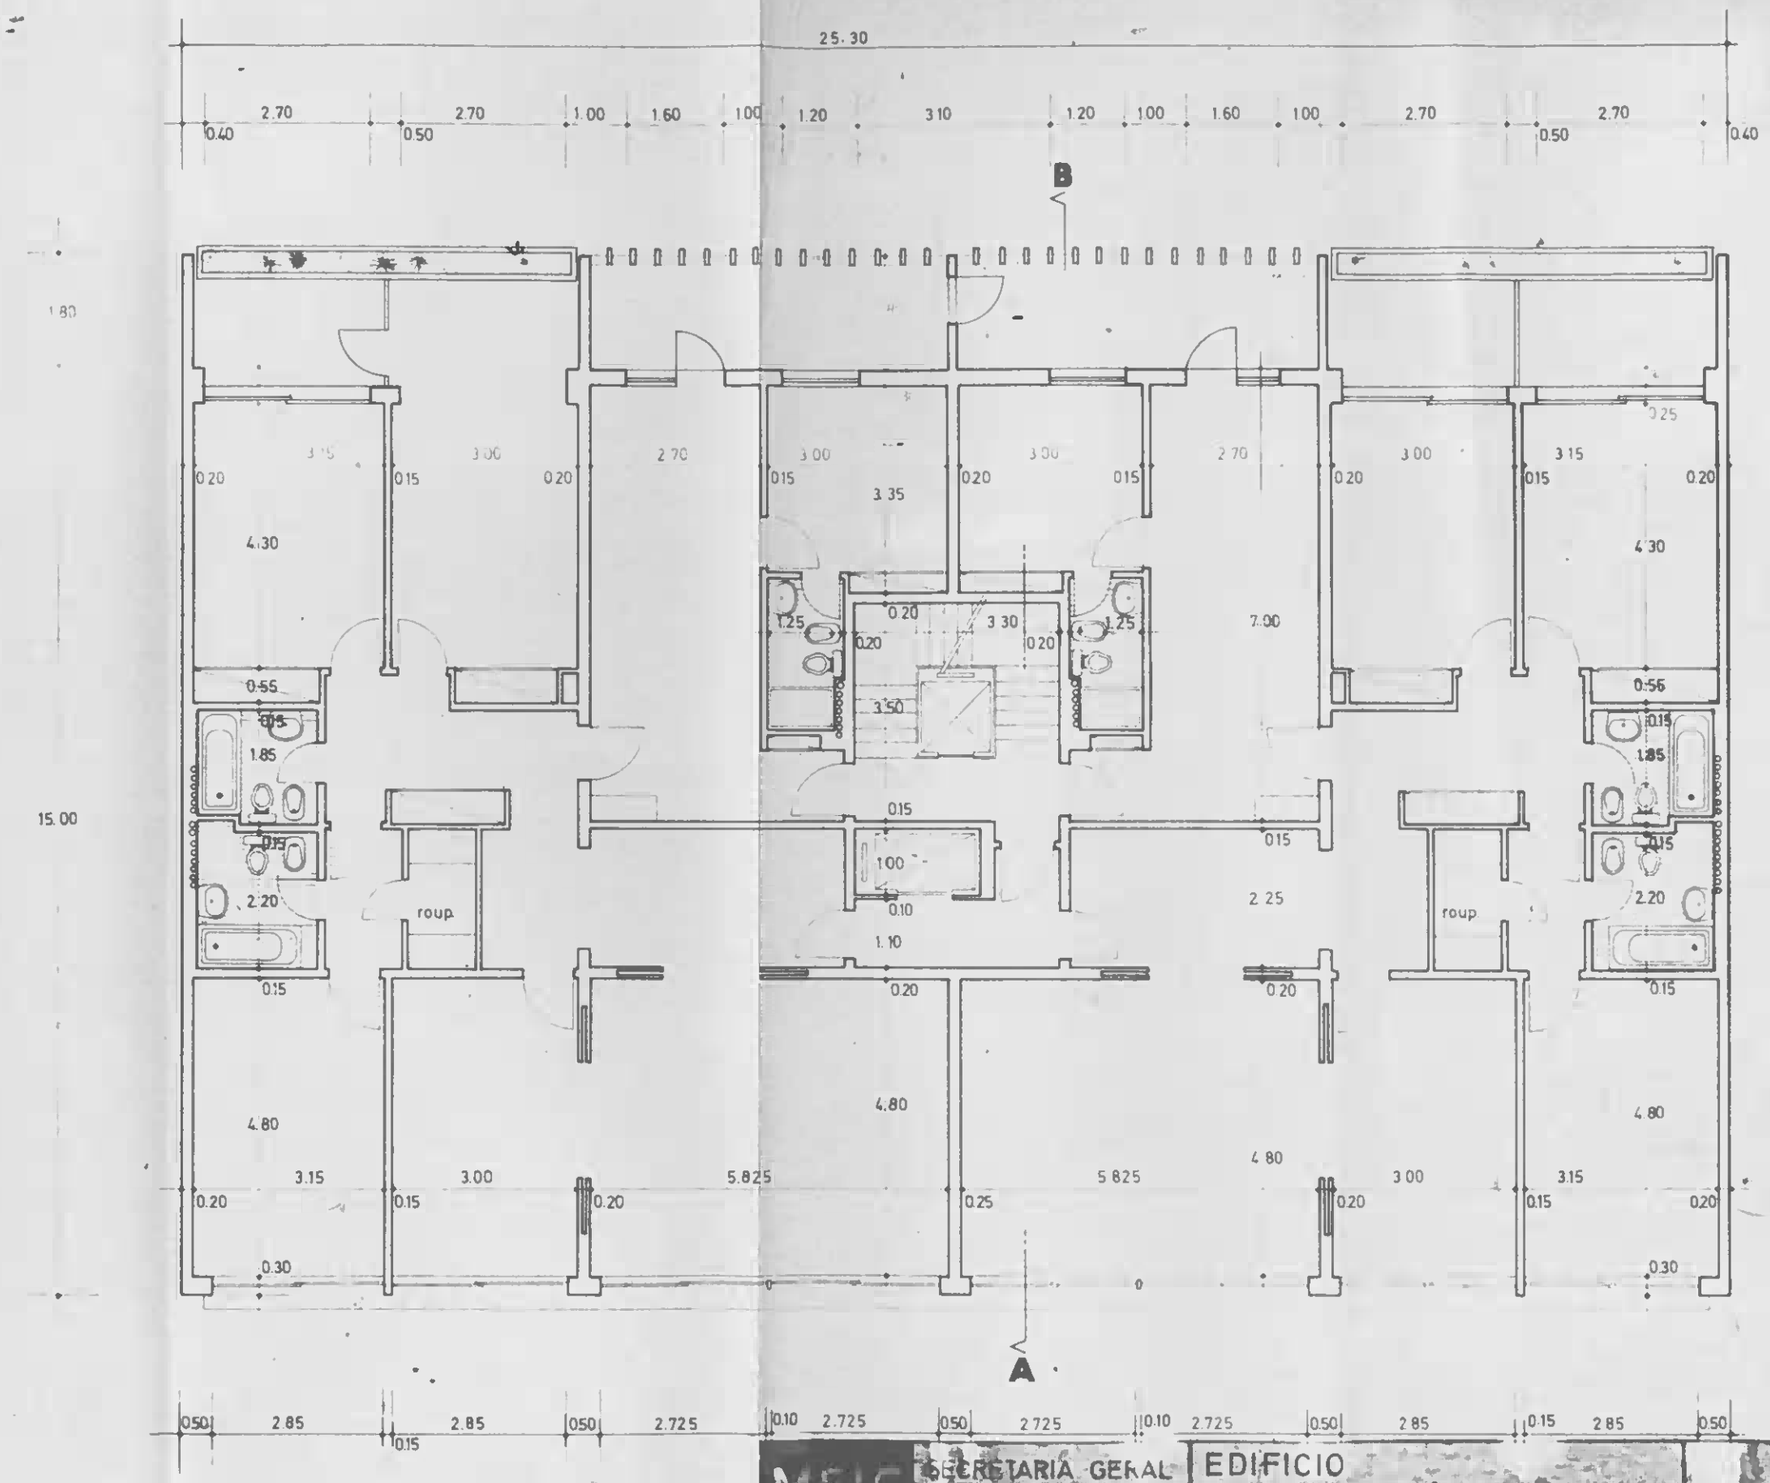

MEIC	SECRETARIA GERAL	EDIFICIO Av. Duque D'Ávila	
DES.	ESCALA 1:100	PLANTAS: 4º Andar	PROC. Nº
DOP.			Nº DE ARQUIVO
VERIF.			

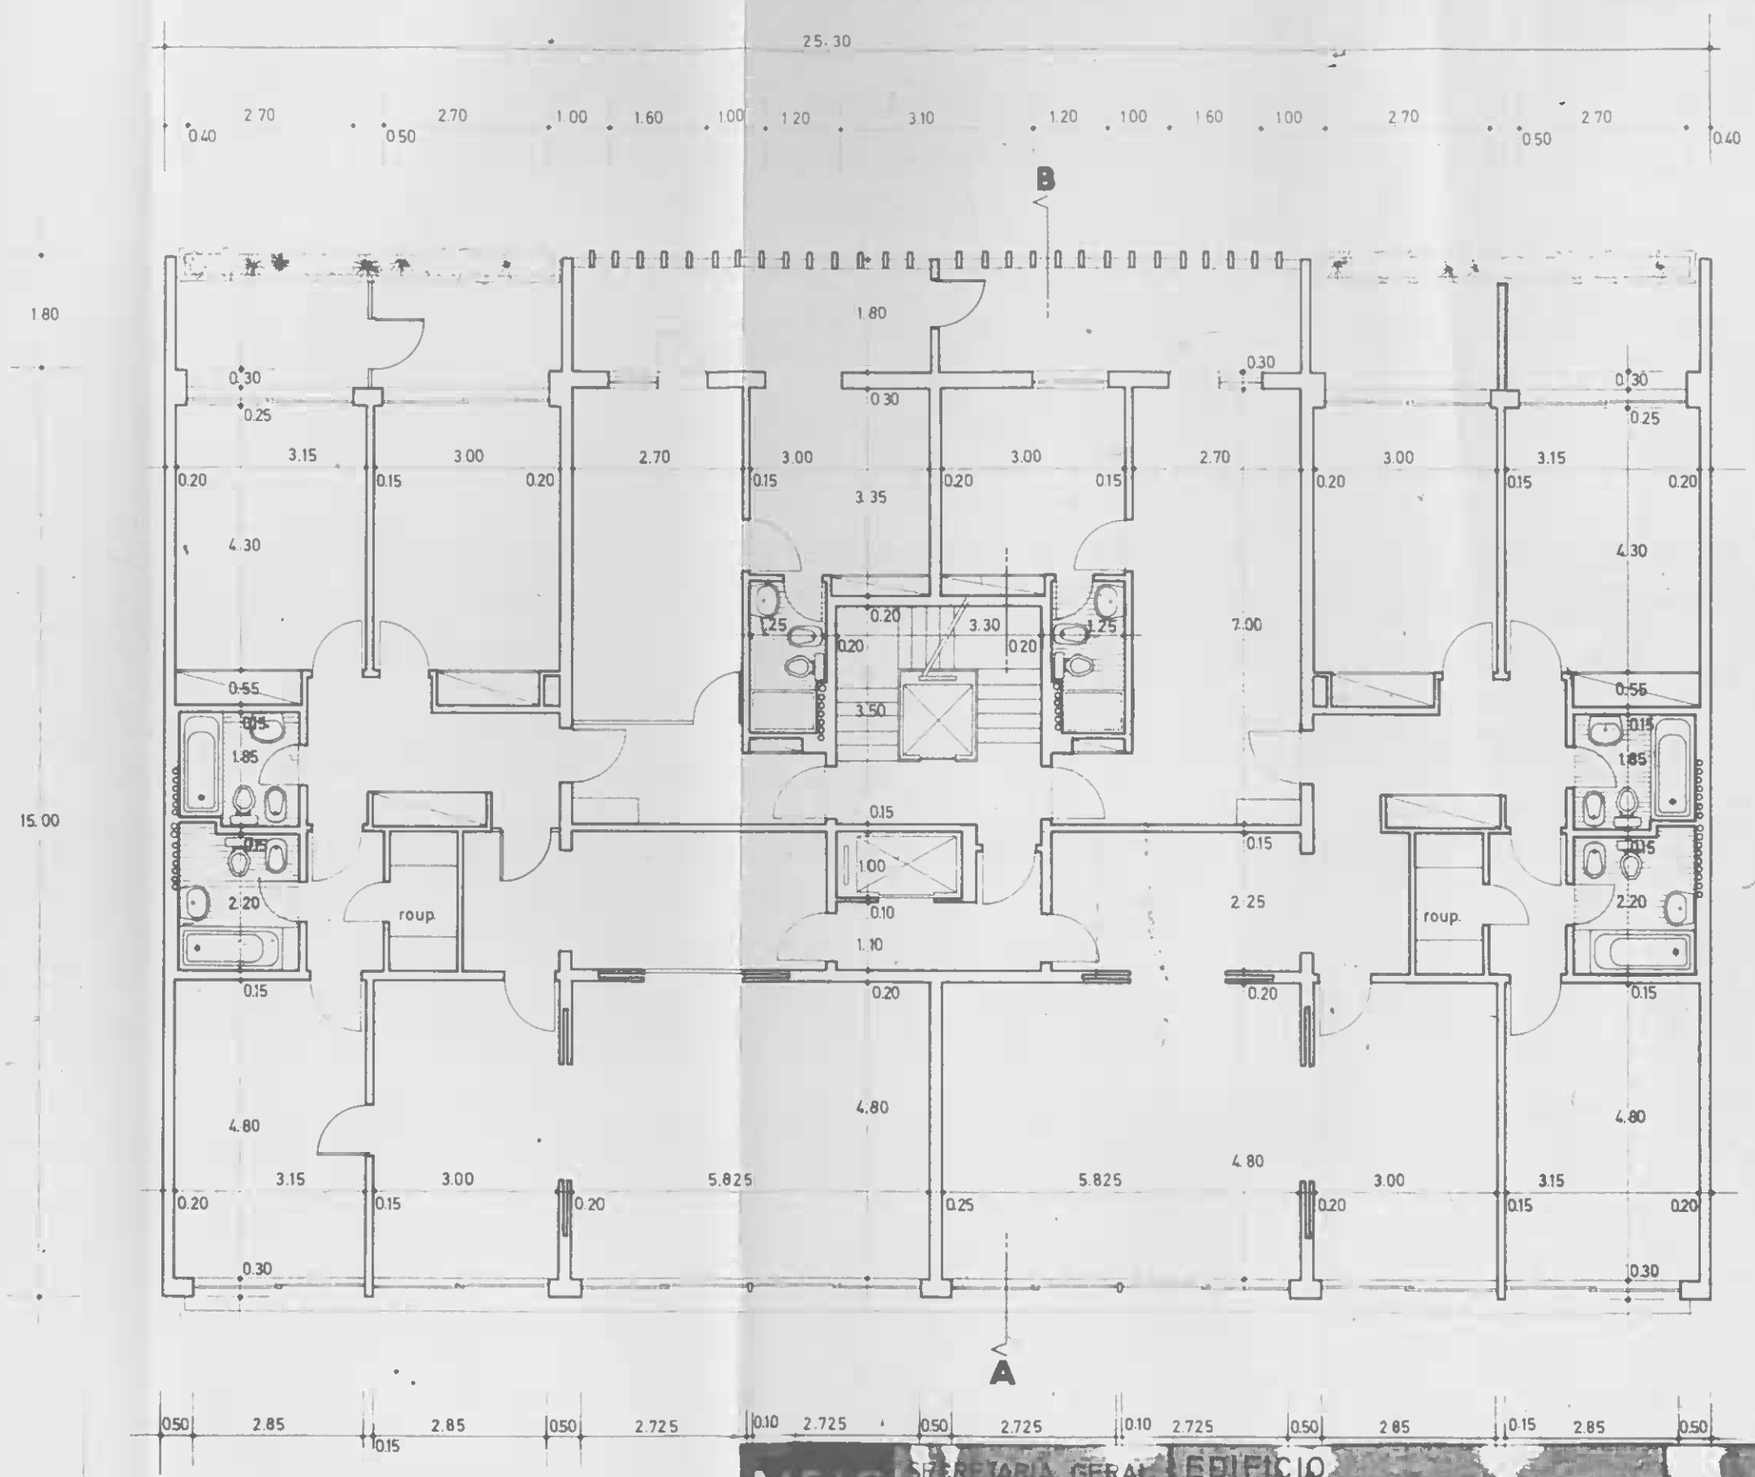

MEIC	SECRETARIA GERAL	EDIFICIO Av. Duque D'Avila	
DES.	ESCALA	PLANTAS 5º Andar	PROC. Nº
DOC.	1:100		Nº DE ARQUIVO
VERIF.			

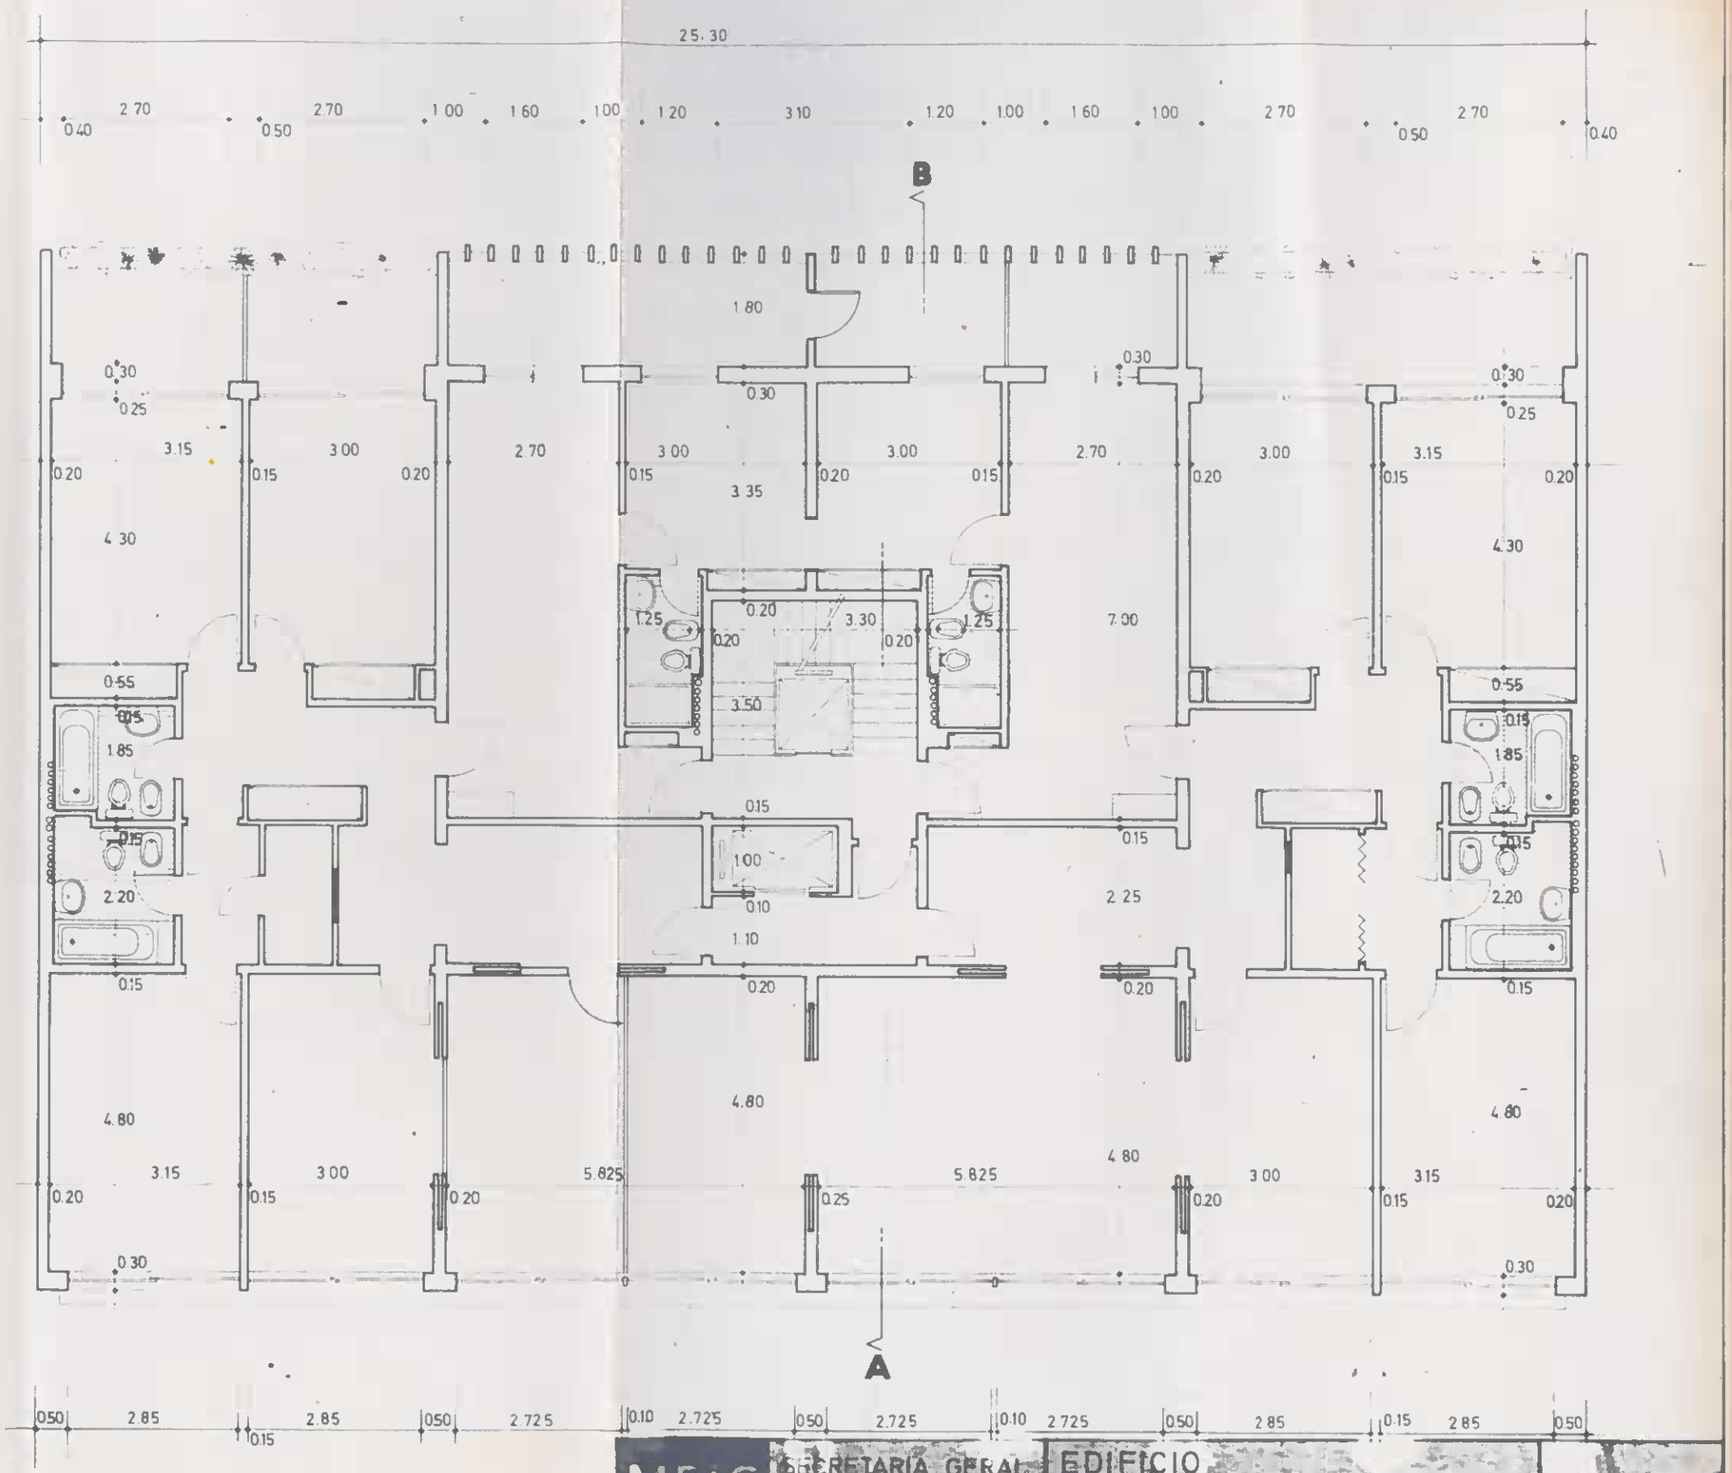

MEIC	SECRETARIA GERAL	EDIFICIO Av. Duque D'Ávila	
DES.	ESCALA	PLANTAS: 6º Andar	PROC. Nº
COP.	1:100		Nº DE ARQUIVO
VERIF.			

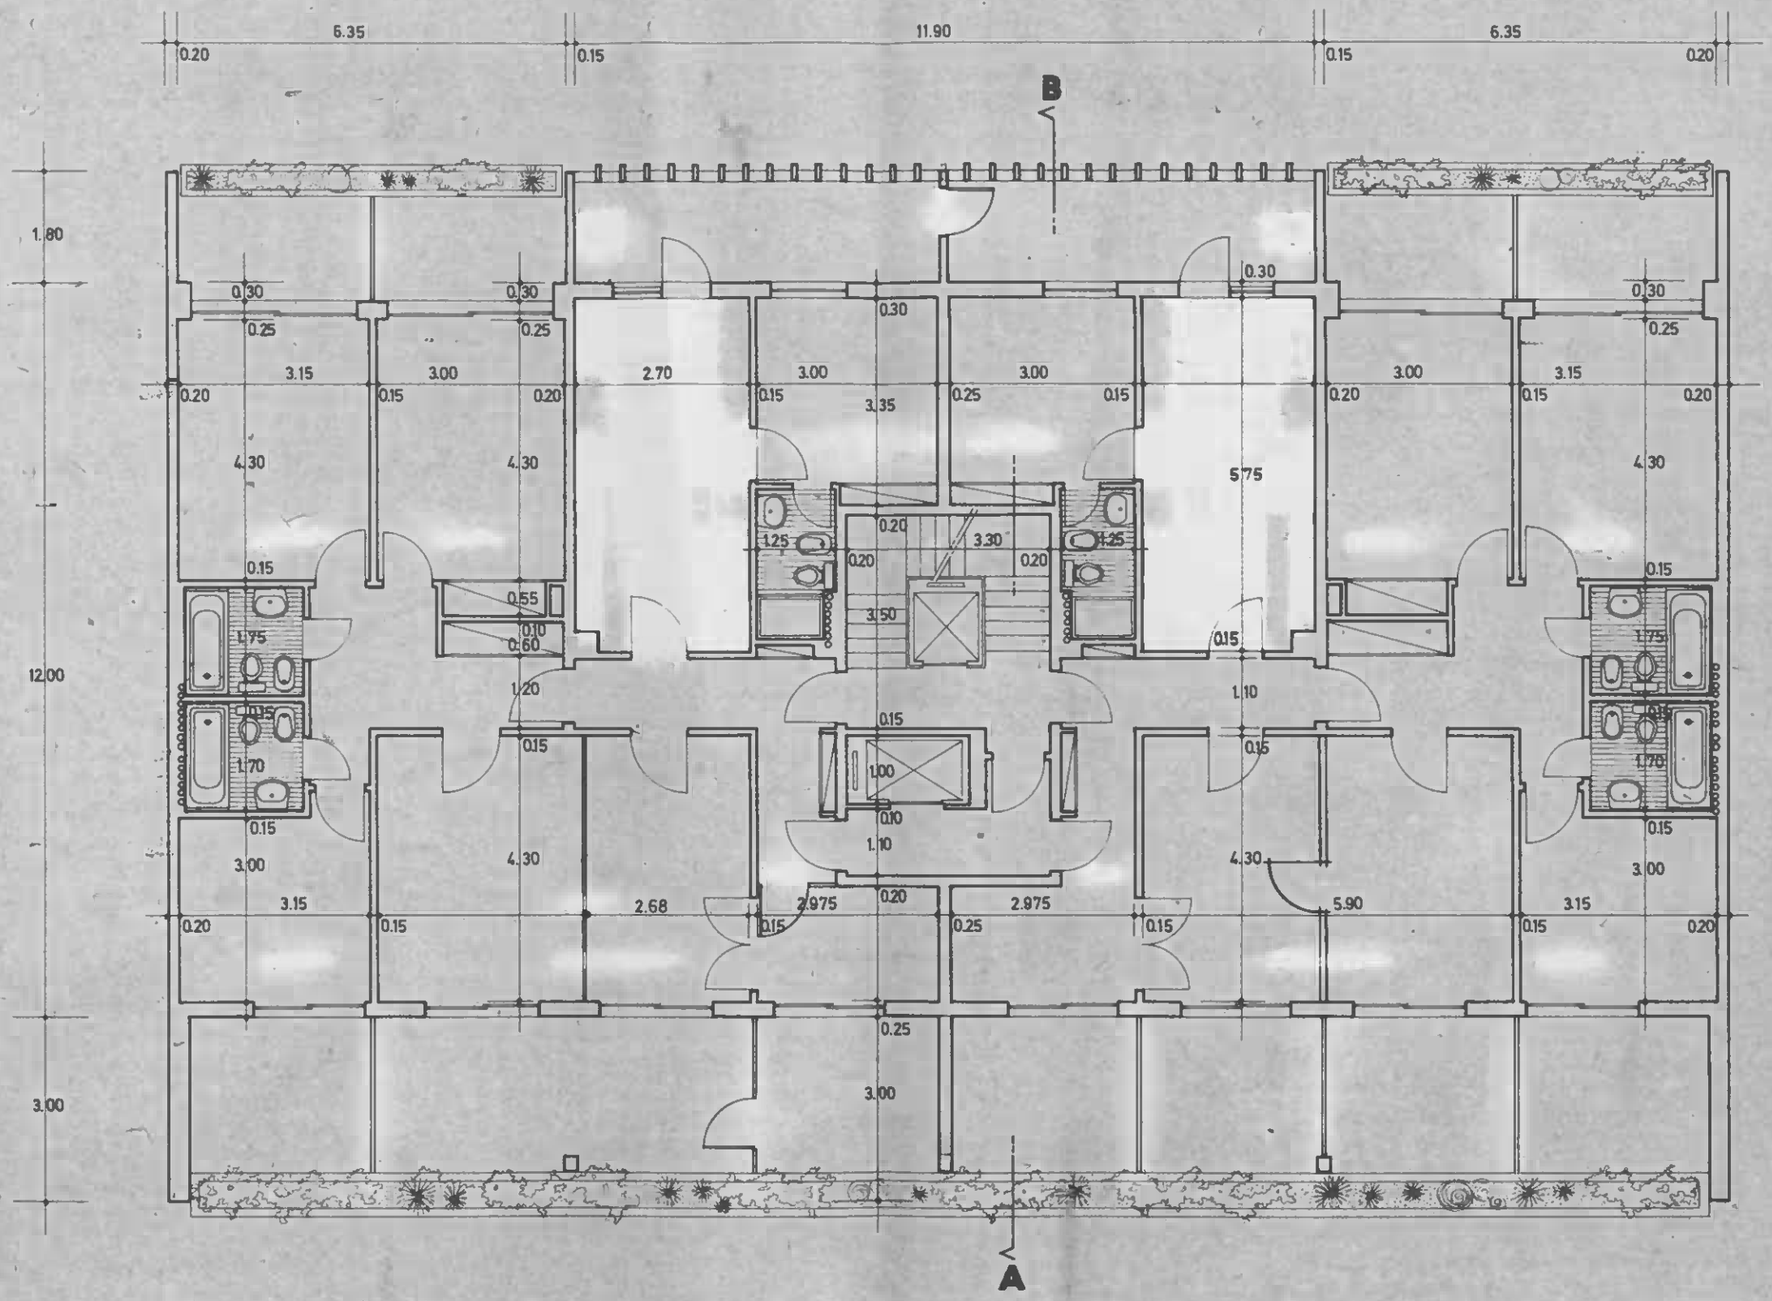

MEIC — SECRETARIA GERAL — SERVIÇO DE INSTALAÇÕES

EDIF
Av. D

DES. ___/___/___

COR. ___/___/___

VERIF. ___/___/___

ESCALA 1:100

PLA
7º A

VISTO — O ARQUITECTO — J. Branco Ló

DATA ___/___/___

RECTIFICADO : 17/3/19[illegible]

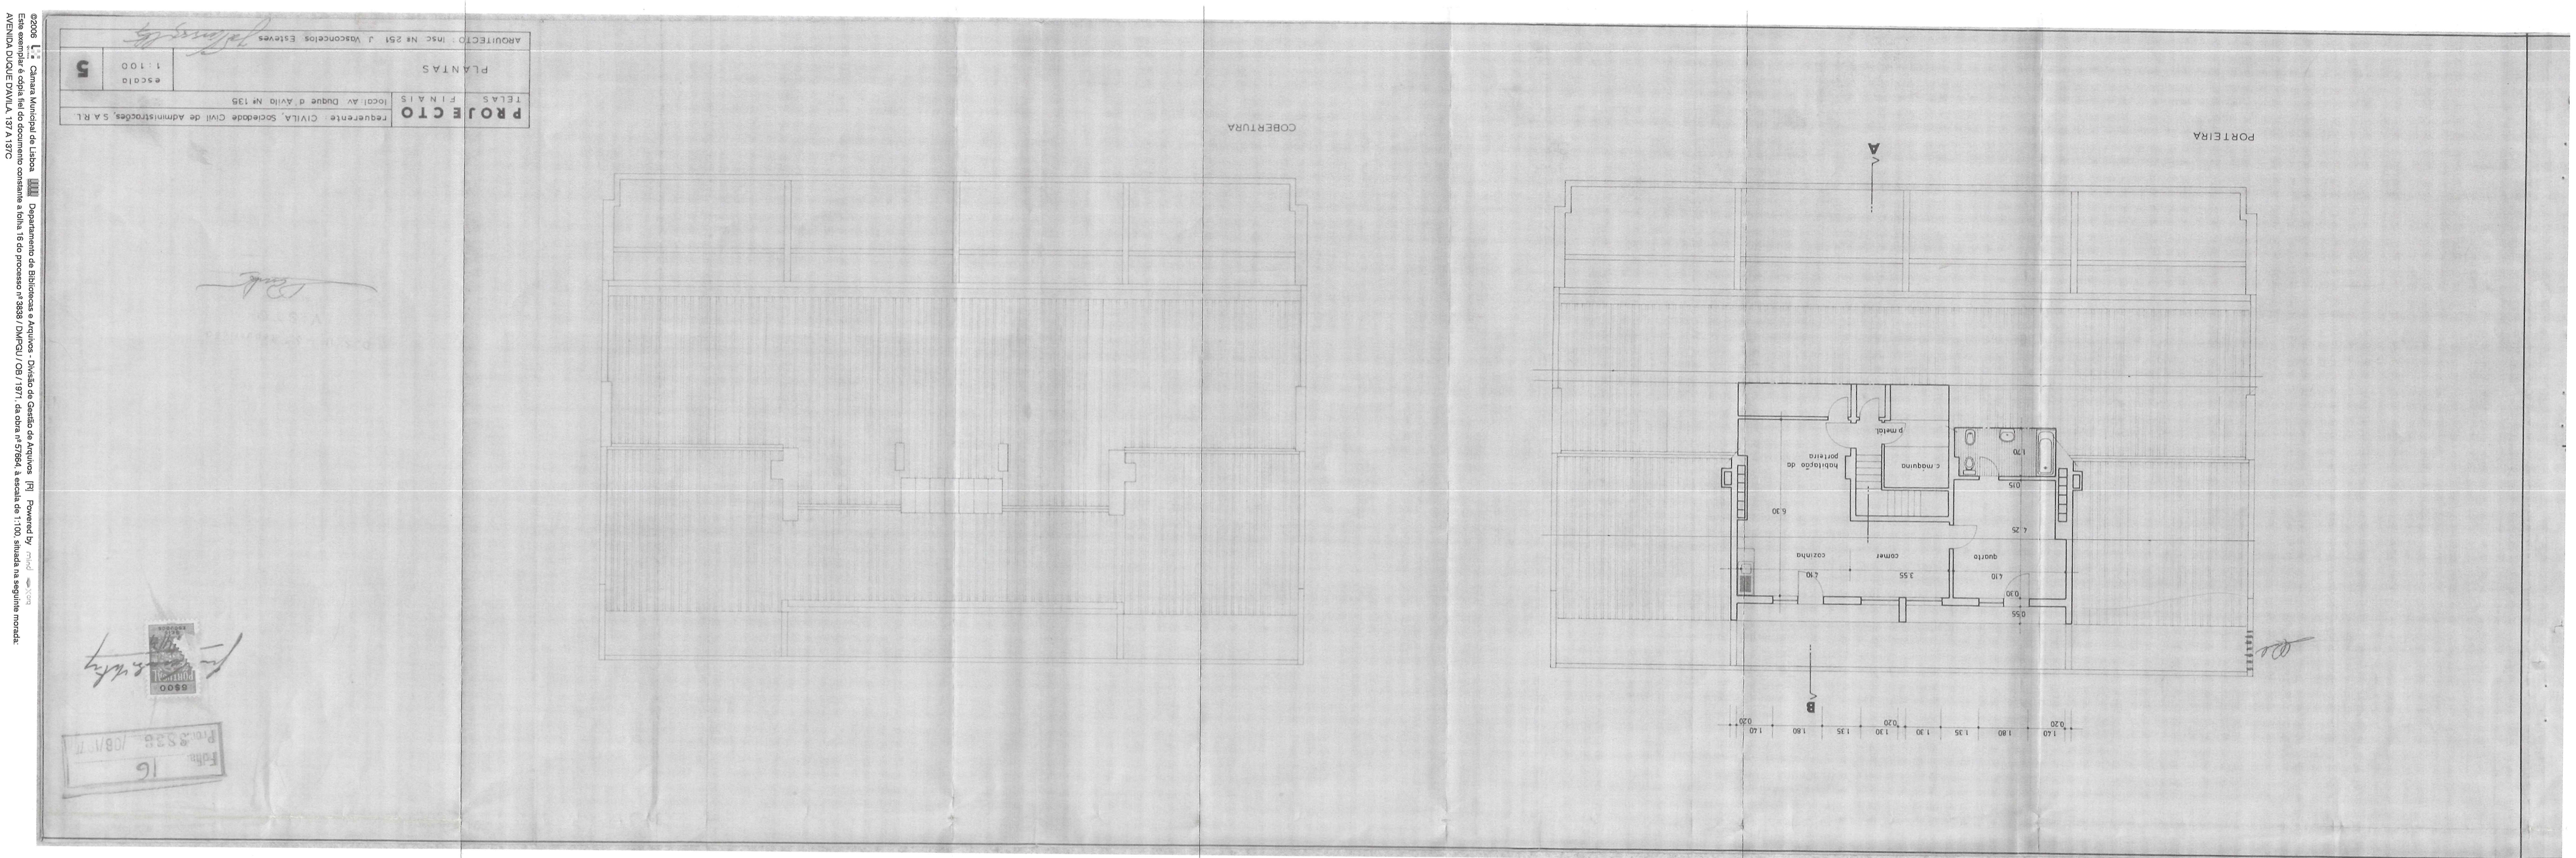

©2006 Câmara Municipal de Lisboa Departamento de Bibliotecas e Arquivos - Divisão de Gestão de Arquivos [R] Powered by mod xara
Este exemplar é cópia fiel do documento constante a folha 16 do processo nº 3838 / DMPGU / OB / 1971, da obra nº 57664, à escala de 1:100, situada na seguinte morada:
AVENIDA DUQUE D'AVILA, 137 A 137C

Lisboa, 30 de Outubro de 2006 O Chefe da Divisão de Gestão de Arquivos

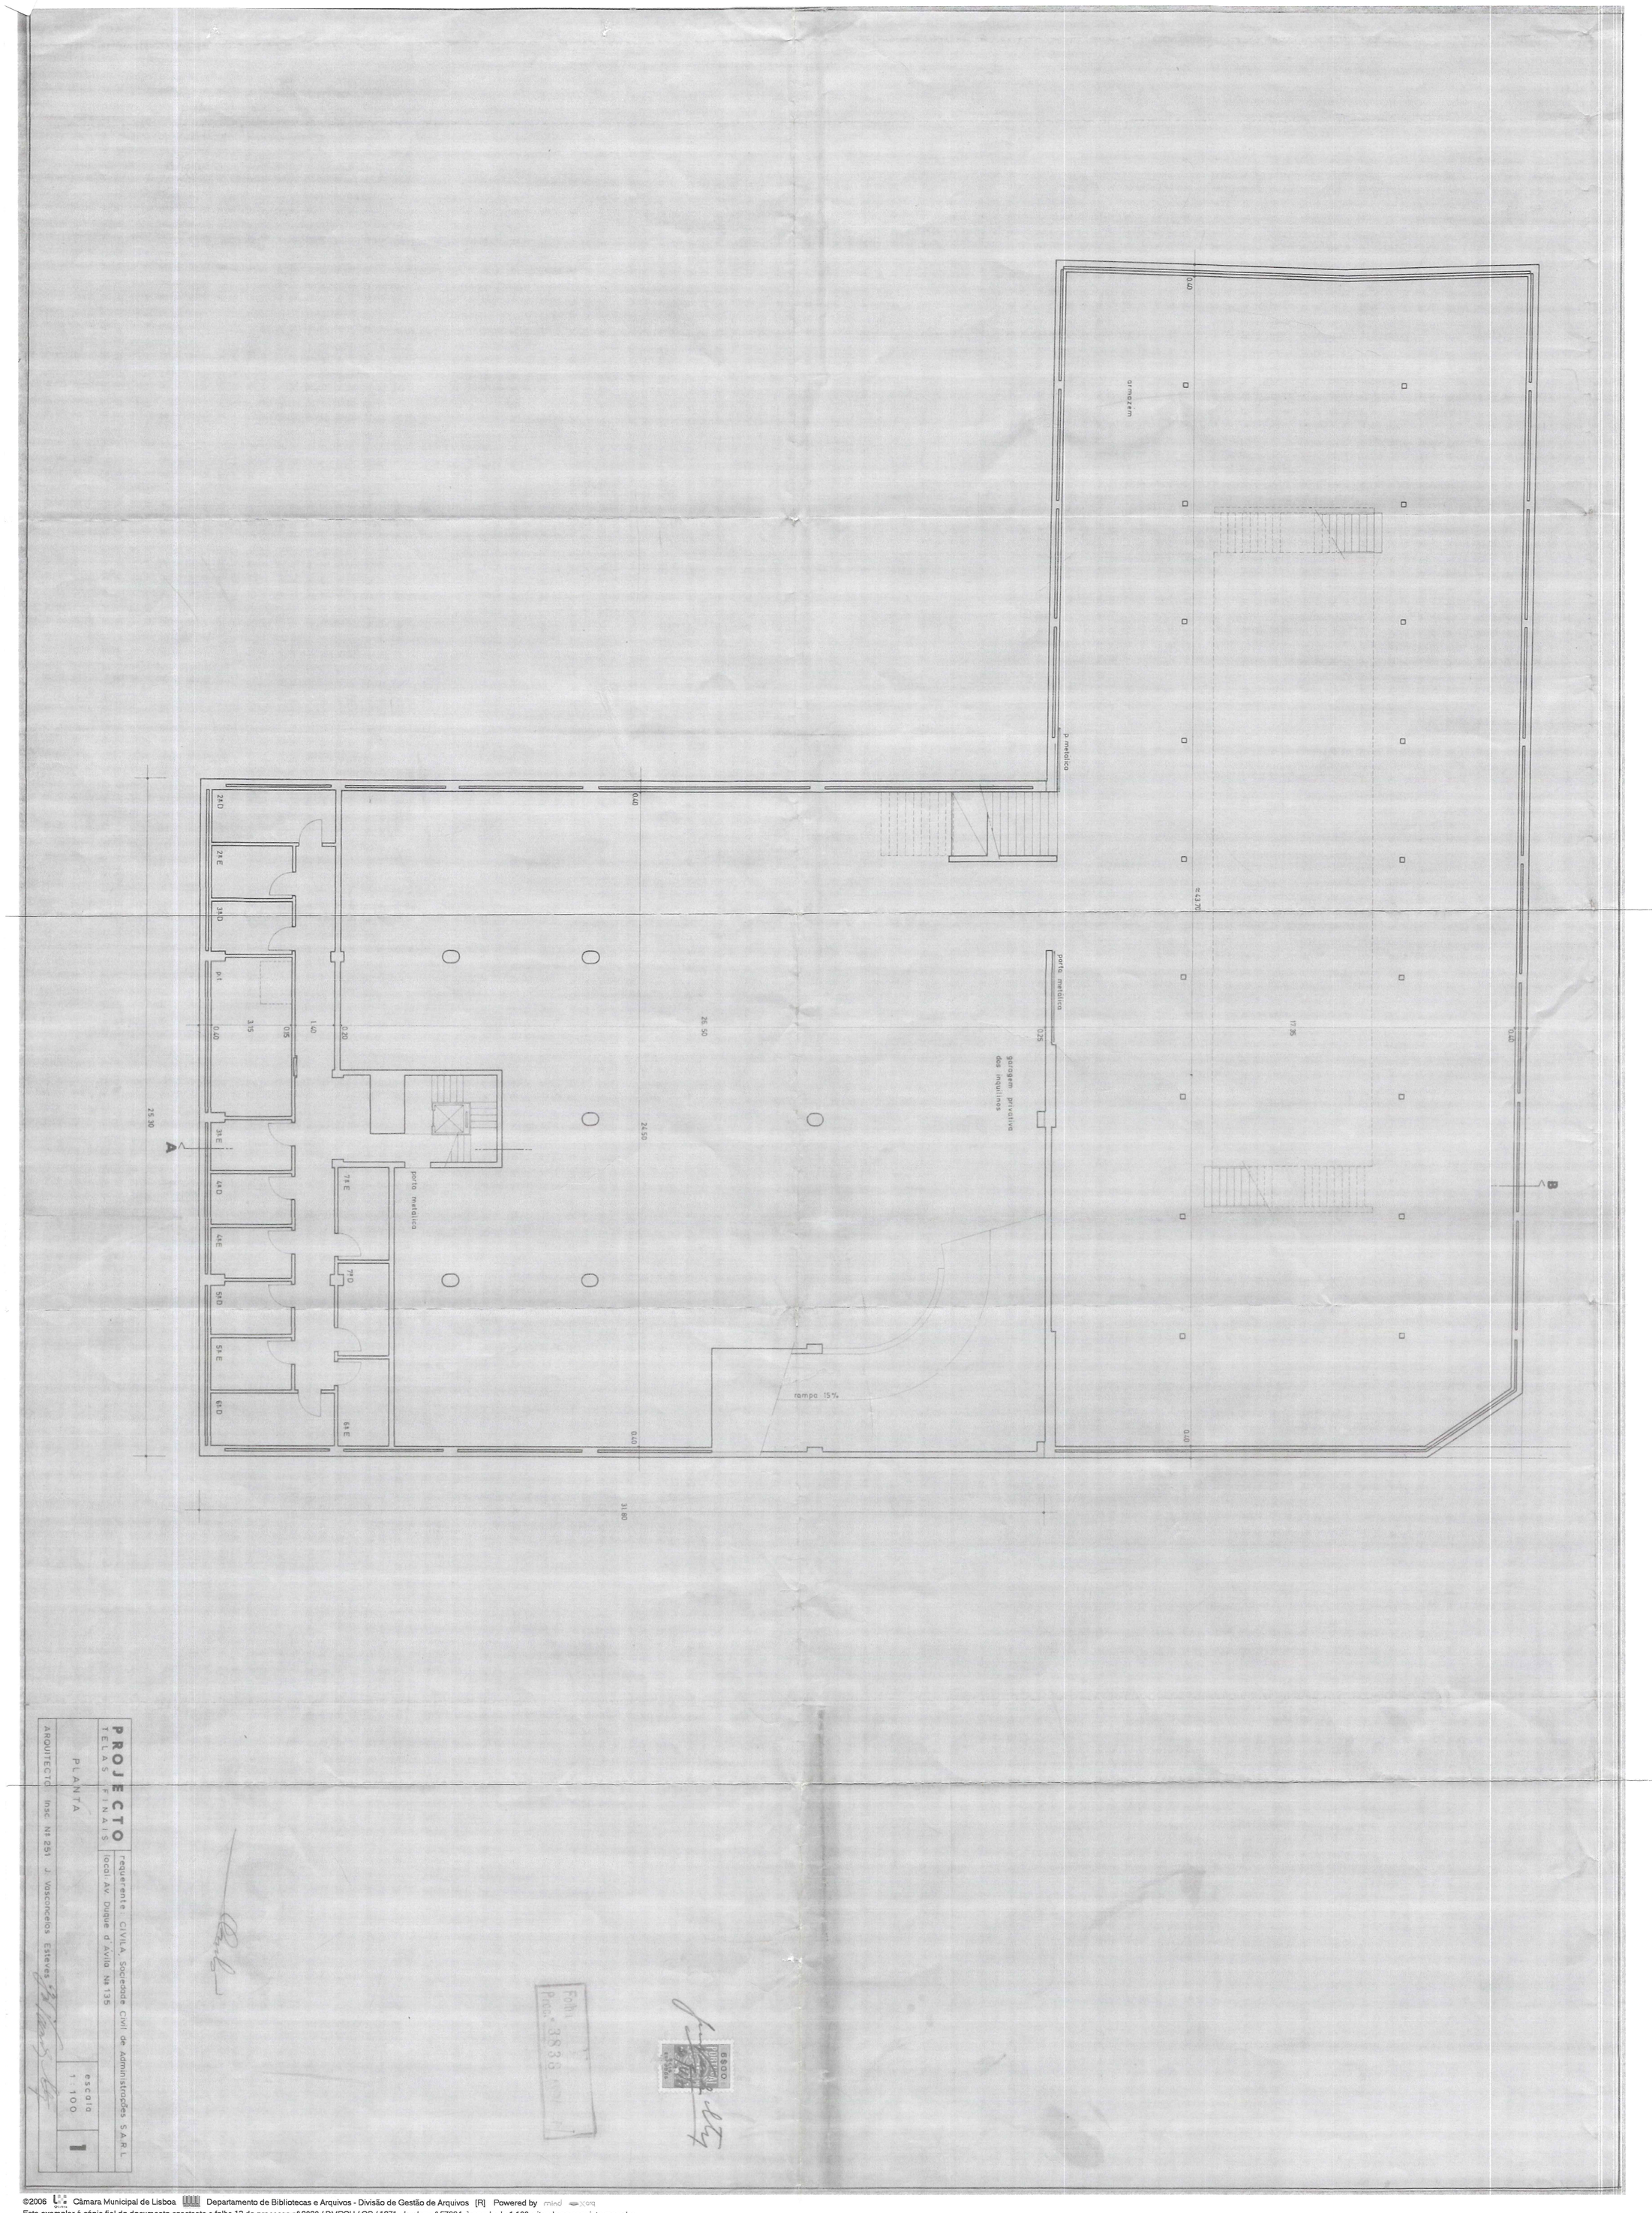

PROJECTO

TELAS FINAIS

requerente: CIVILA, Sociedade Civil de Administrações S.A.R.L.

local: Av. Duque d'Ávila Nº 135

PLANTA

escala 1:100

1

ARQUITECTO Insc. Nº 251 J. Vasconcelos Esteves

Folh. Proc.º 3838

©2006 Câmara Municipal de Lisboa Departamento de Bibliotecas e Arquivos - Divisão de Gestão de Arquivos [R] Powered by mind xora
Este exemplar é cópia fiel do documento constante a folha 12 do processo nº 3838 / DMPGU / OB / 1971, da obra nº 57664, à escala de 1:100, situada na seguinte morada:
AVENIDA DUQUE D'AVILA, 137 A 137C
Lisboa, 30 de Outubro de 2006 O Chefe da Divisão de Gestão de Arquivos