
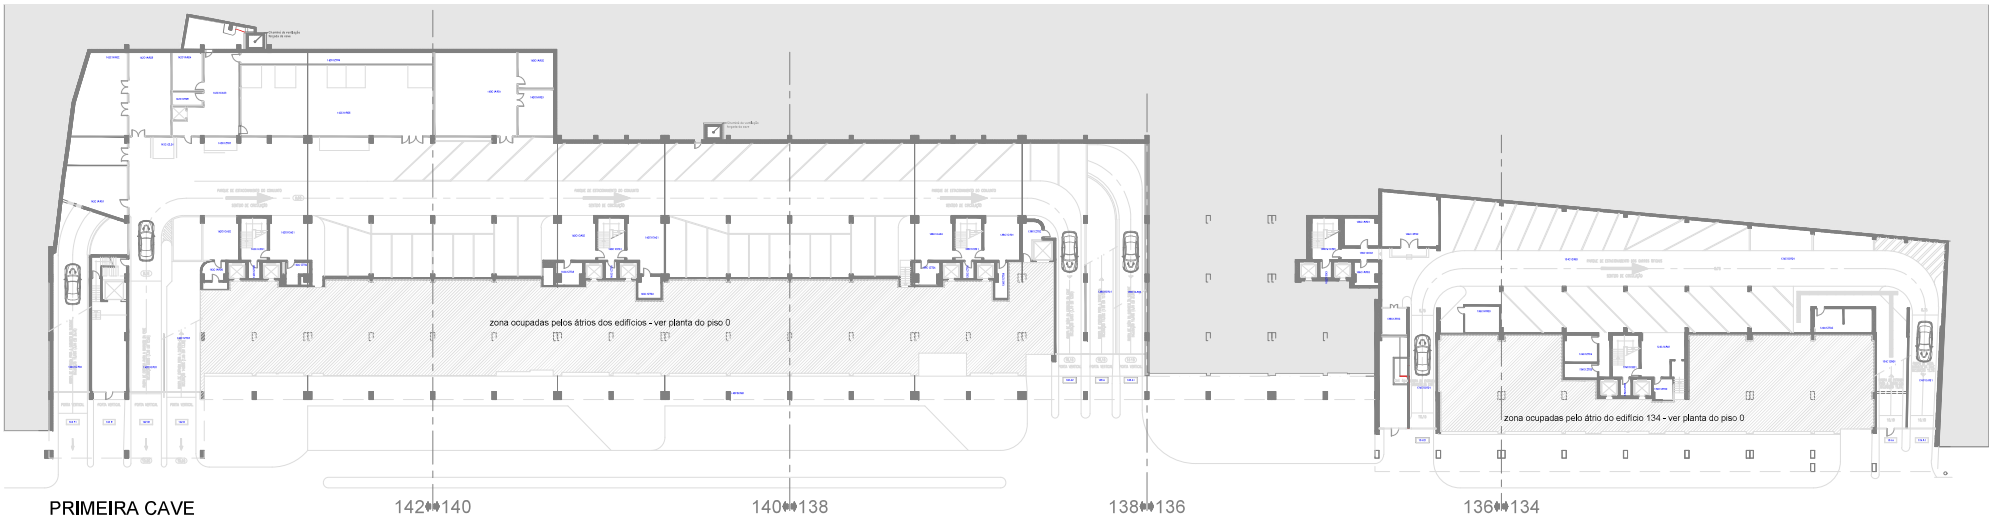


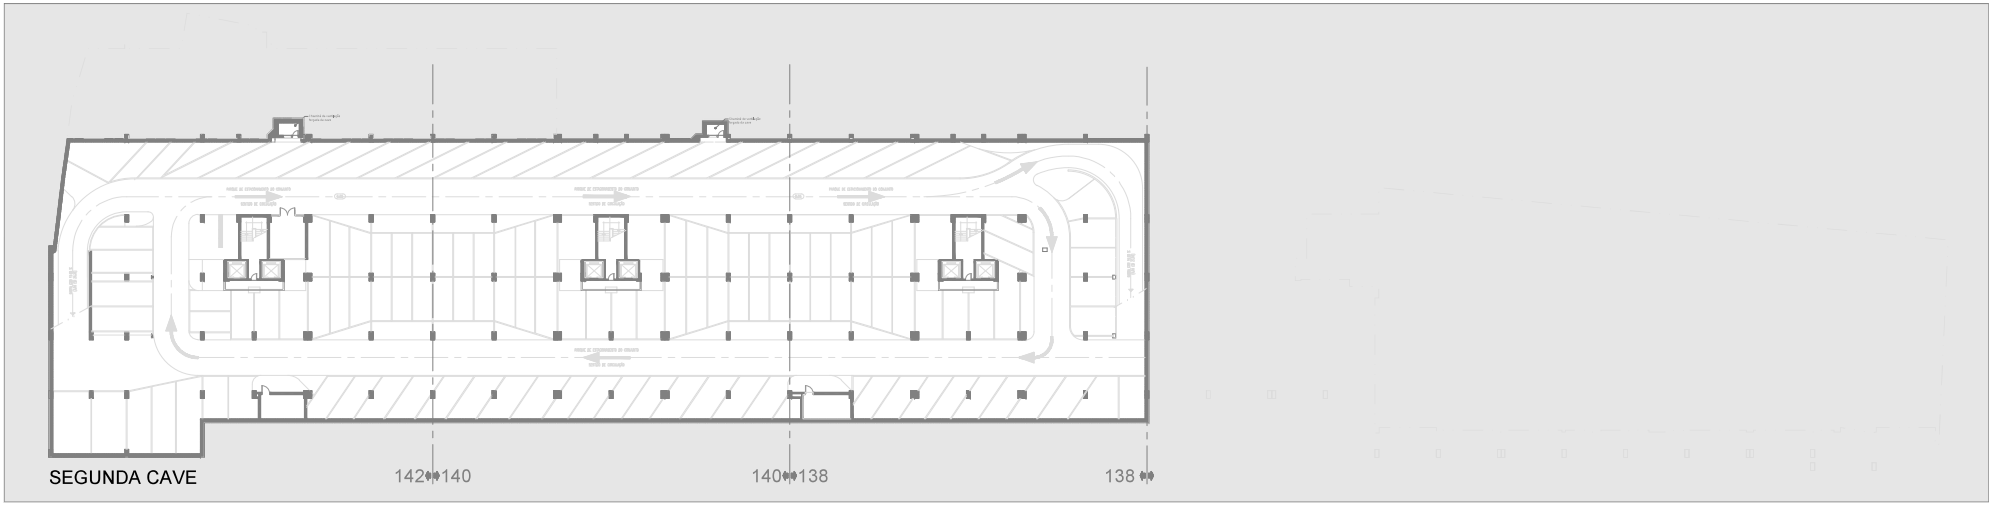

		A.B.C. TOTAIS DAS ÁREAS COMUNS (M²)	A.B.C. POR PISO (M²)
ABAIXO DA COTA DE SOLEIRA	PISO -2	4081,72	4081,72
	PISO -1	2.916,30	3.488,21
	TOTAL	6998,02	7569,93
ACIMA DA COTA DE SOLEIRA	PISO 0	805,49	2234,15
	SOBRELOJA	629,41	3373,39
	PISO 1	1241,27	6174,37
	PISO 2	1126,51	3551,13
	PISO 3	1105,10	3551,13
	PISO 4	1126,75	3551,13
	PISO 5	1103,56	3551,13
	PISO 6	486,41	1113,45
	PISO 7	456,29	1113,45
	TOTAL	8080,79	28213,33
	TOTAL	15.078,81	35.783,26

ÁREA BRUTA DE CONSTRUÇÃO TERRAÇOS + COBERTURAS (M²)

TOTAL DO EDIFÍCIO	7.037,09

ÁREA BRUTA DE CONSTRUÇÃO TOTAL DO EDIFÍCIO

TOTAL	42.820,35

		ÁREA DE ESTACIONAMENTO (M²)	LUGARES
ESTACIONAMENTOS	PISO -2	3909,90	131
	PISO -1	2008,80	70
	TOTAL	5918,70	201

CONSTRUÇÃO PÚBLICA E.P.E.

LEVANTAMENTO
ARQUITETURA

EDIFÍCIO
Edifício 24 de Julho, 134 - 142 - Lisboa


ID. DESENHO
Planta - Cave - 1 e Cave - 2

DESENHO
E01


REVISÃO
REV.02

DATA
SET_2025

ESCALAS
1:400

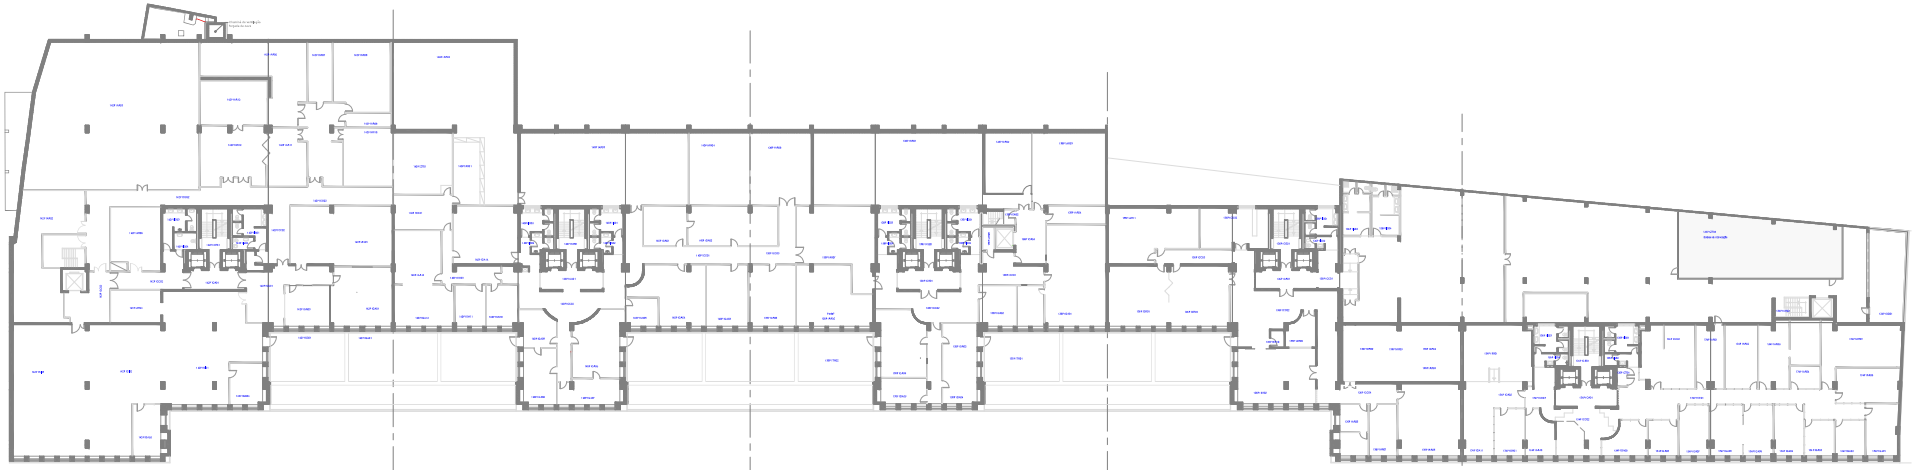

PISO 1

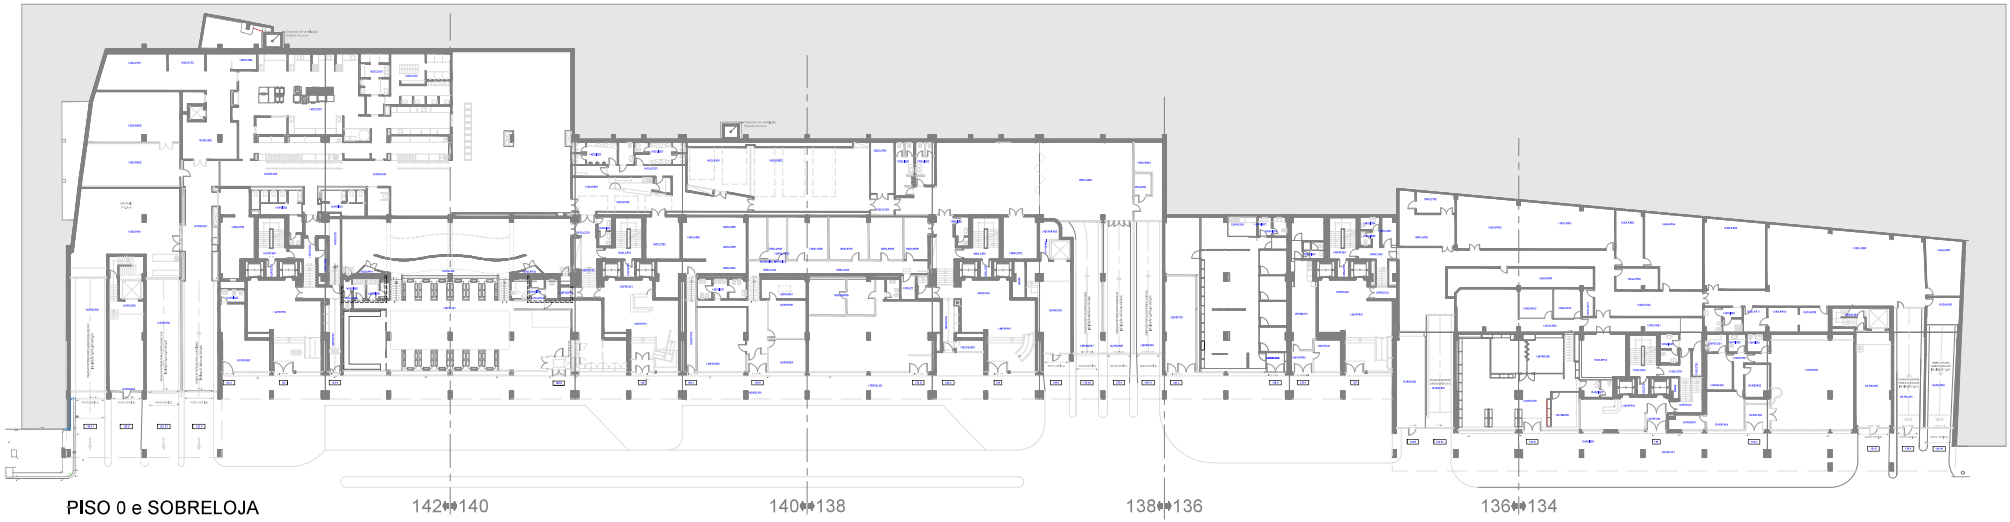

PISO 0 e SOBRELOJA

		A.B.C. TOTAIS DAS ÁREAS COMUNS (M²)	A.B.C. POR PISO (M²)
ABAIXO DA COTA DE SOLEIRA	PISO -2	4081,72	4081,72
	PISO -1	2.916,30	3.488,21
	TOTAL	6998,02	7569,93
ACIMA DA COTA DE SOLEIRA	PISO 0	805,49	2234,15
	SOBRELOJA	629,41	3373,39
	PISO 1	1241,27	5174,37
	PISO 2	1126,51	3551,13
	PISO 3	1105,10	3551,13
	PISO 4	1126,75	3551,13
	PISO 5	1103,56	3551,13
	PISO 6	486,41	1113,45
	PISO 7	456,29	1113,45
	TOTAL	8080,79	28213,33
TOTAL		15.078,81	35.783,26

ÁREA BRUTA DE CONSTRUÇÃO TERRAÇOS + COBERTURAS (M²)

TOTAL DO EDIFÍCIO	7.037,09

ÁREA BRUTA DE CONSTRUÇÃO TOTAL DO EDIFÍCIO

TOTAL	42.820,35

		ÁREA DE ESTACIONAMENTO (M²)	LUGARES
ESTACIONAMENTOS	PISO -2	3909,90	131
	PISO -1	2008,80	70
	TOTAL	5918,70	201

CONSTRUÇÃO PÚBLICA E.P.E.

LEVANTAMENTO
ARQUITETURA

EDIFÍCIO
Edifício 24 de Julho, 134 - 142 - Lisboa


ID. DESENHO
Planta - Piso 1, Piso 0 e Sobreloja


DESENHO
E02

REVISÃO
REV.02

DATA
SET_2025

ESCALAS
1:400

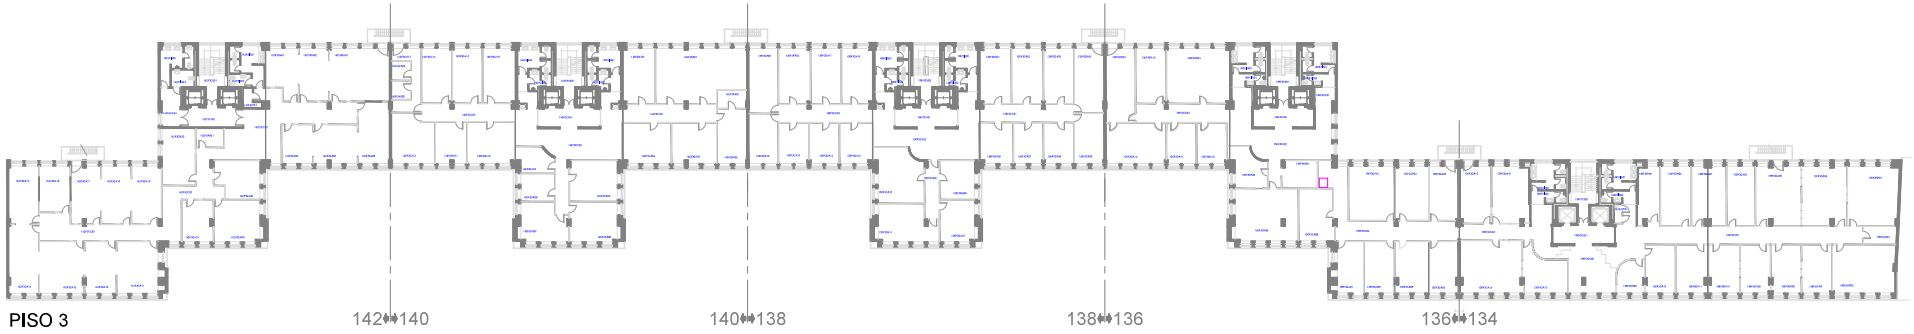

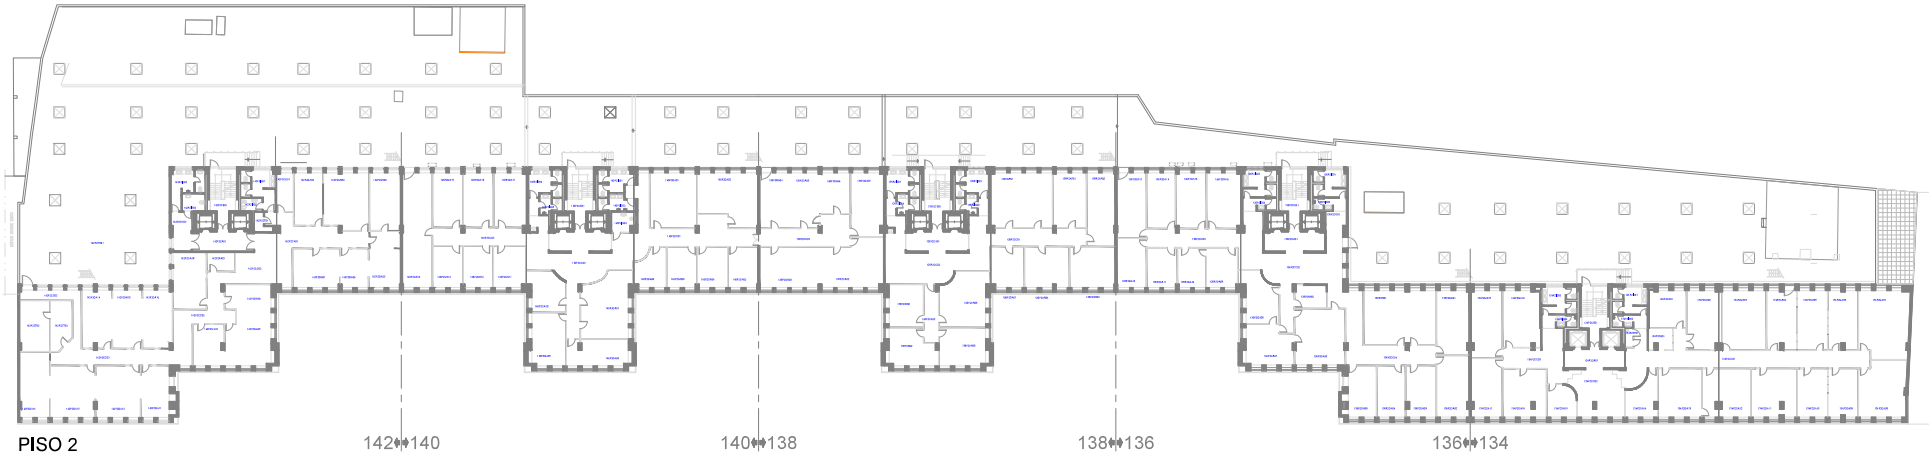

		A.B.C. TOTAIS DAS ÁREAS COMUNS (M²)	A.B.C. POR PISO (M²)
ABAIXO DA COTA DE SOLEIRA	PISO -2	4081,72	4081,72
	PISO -1	2.916,30	3.488,21
	TOTAL	6998,02	7569,93
ACIMA DA COTA DE SOLEIRA	PISO 0	805,49	2234,15
	SOBRELOJA	629,41	3373,39
	PISO 1	1241,27	6174,37
	PISO 2	1126,51	3551,13
	PISO 3	1105,10	3551,13
	PISO 4	1126,75	3551,13
	PISO 5	1103,56	3551,13
	PISO 6	486,41	1113,45
	PISO 7	456,29	1113,45
	TOTAL	8080,79	28213,33
	TOTAL	15.078,81	35.783,26

ÁREA BRUTA DE CONSTRUÇÃO TERRAÇOS + COBERTURAS (M²)

TOTAL DO EDIFÍCIO	7.037,09

ÁREA BRUTA DE CONSTRUÇÃO TOTAL DO EDIFÍCIO

TOTAL	42.820,35

		ÁREA DE ESTACIONAMENTO (M²)	LUGARES
ESTACIONAMENTOS	PISO -2	3909,90	131
	PISO -1	2008,80	70
	TOTAL	5918,70	201

CONSTRUÇÃO PÚBLICA E.P.E.

LEVANTAMENTO
ARQUITETURA

EDIFÍCIO
Edifício 24 de Julho, 134 - 142 - Lisboa

ID. DESENHO


Planta - Piso 2 e Piso 3


DESENHO
E03

REVISÃO
REV.02

DATA
SET_2025

ESCALAS
1:400

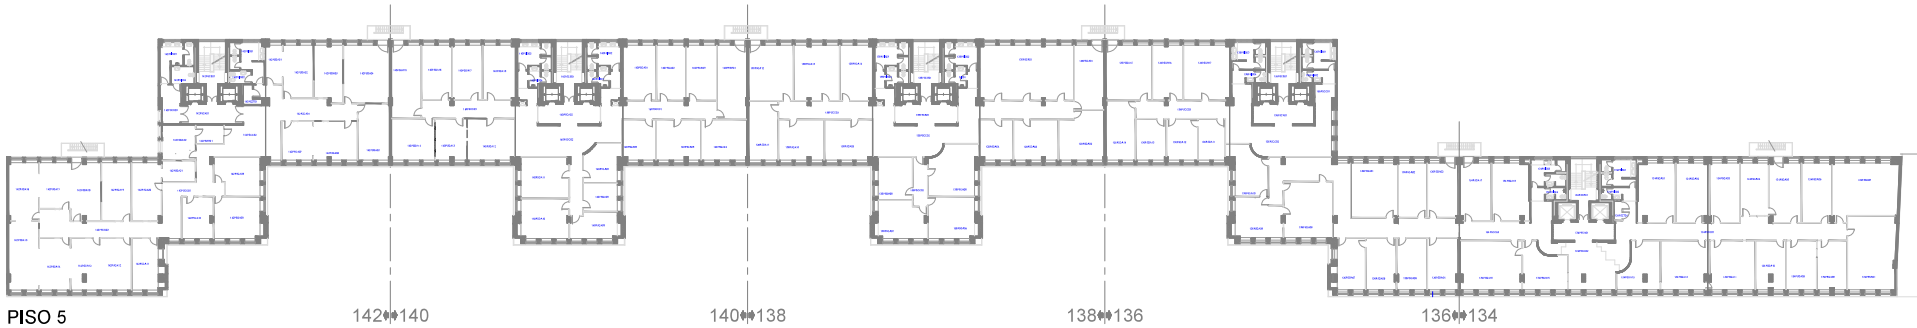

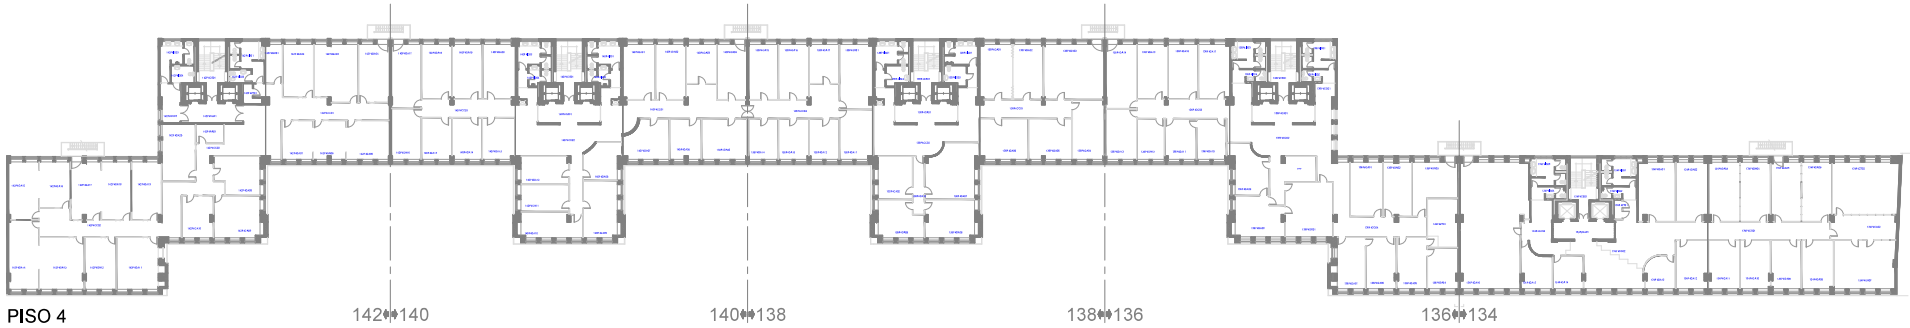

		A.B.C. TOTAIS DAS ÁREAS COMUNS (M²)	A.B.C. POR PISO (M²)
ABAIXO DA COTA DE SOLEIRA	PISO -2	4081,72	4081,72
	PISO -1	2.916,30	3.488,21
	TOTAL	6998,02	7569,93
ACIMA DA COTA DE SOLEIRA	PISO 0	805,49	2234,15
	SOBRELOJA	629,41	3373,39
	PISO 1	1241,27	6174,37
	PISO 2	1126,51	3551,13
	PISO 3	1105,10	3551,13
	PISO 4	1126,75	3551,13
	PISO 5	1103,56	3551,13
	PISO 6	486,41	1113,45
	PISO 7	456,29	1113,45
	TOTAL	8080,79	28213,33
TOTAL		15.078,81	35.783,26

ÁREA BRUTA DE CONSTRUÇÃO TERRAÇOS + COBERTURAS (M²)

TOTAL DO EDIFÍCIO	7.037,09

ÁREA BRUTA DE CONSTRUÇÃO TOTAL DO EDIFÍCIO

TOTAL	42.820,35

		ÁREA DE ESTACIONAMENTO (M²)	LUGARES
ESTACIONAMENTOS	PISO -2	3909,90	131
	PISO -1	2008,80	70
	TOTAL	5918,70	201

CONSTRUÇÃO PÚBLICA E.P.E.

LEVANTAMENTO
ARQUITETURA

EDIFÍCIO
Edifício 24 de Julho, 134 - 142 - Lisboa


ID. DESENHO
Planta - Piso 4 e Piso 5


DESENHO
E04

REVISÃO
REV.02

DATA
SET_2025

ESCALAS
1:400

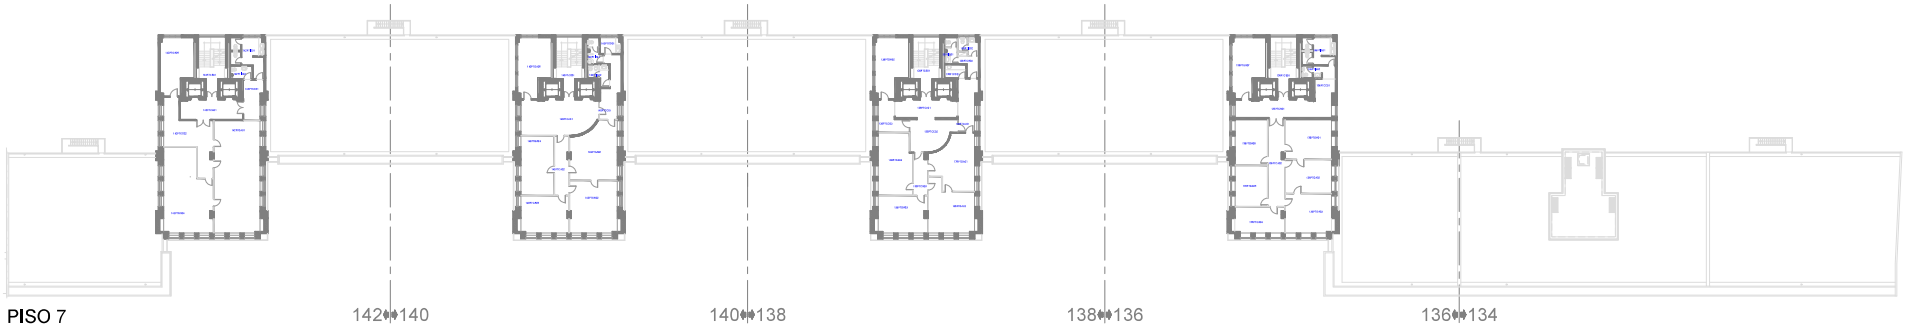

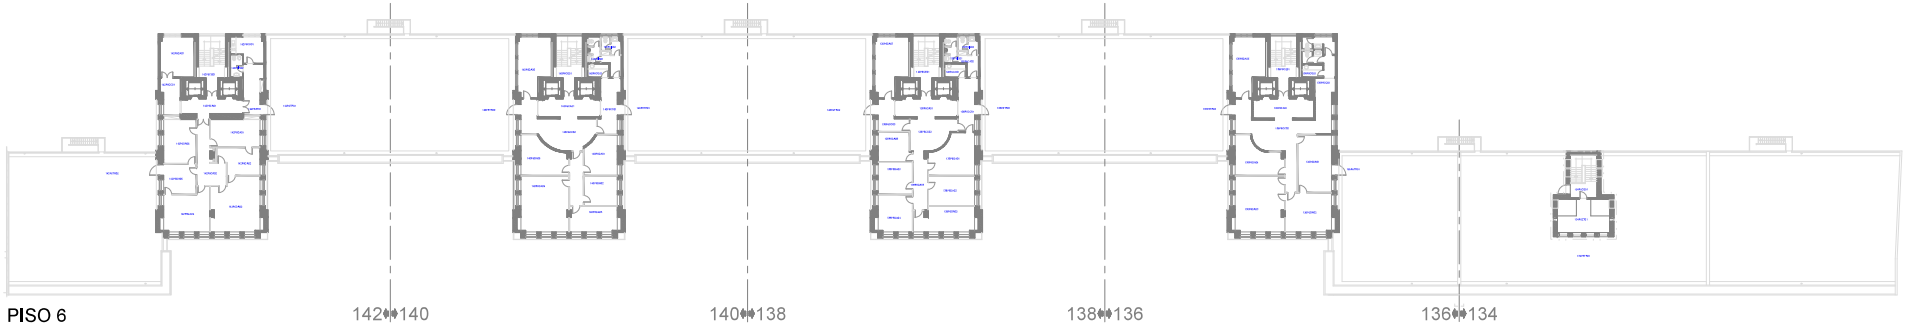

		A.B.C. TOTAIS DAS ÁREAS COMUNS (M²)	A.B.C. POR PISO (M²)
ABAIXO DA COTA DE SOLEIRA	PISO -2	4081,72	4081,72
	PISO -1	2.916,30	3.488,21
	TOTAL	6998,02	7569,93
ACIMA DA COTA DE SOLEIRA	PISO 0	805,49	2234,15
	SOBRELOJA	629,41	3373,39
	PISO 1	1241,27	6174,37
	PISO 2	1126,51	3551,13
	PISO 3	1105,10	3551,13
	PISO 4	1126,75	3551,13
	PISO 5	1103,56	3551,13
	PISO 6	486,41	1113,45
	PISO 7	456,29	1113,45
	TOTAL	8080,79	28213,33
TOTAL		15.078,81	35.783,26

ÁREA BRUTA DE CONSTRUÇÃO TERRAÇOS + COBERTURAS (M²)

TOTAL DO EDIFÍCIO	7.037,09

ÁREA BRUTA DE CONSTRUÇÃO TOTAL DO EDIFÍCIO

TOTAL	42.820,35

		ÁREA DE ESTACIONAMENTO (M²)	LUGARES
ESTACIONAMENTOS	PISO -2	3909,90	131
	PISO -1	2008,80	70
	TOTAL	5918,70	201

CONSTRUÇÃO PÚBLICA E.P.E.

LEVANTAMENTO
ARQUITETURA

EDIFÍCIO
Edifício 24 de Julho, 134 - 142. Lisboa

ID. DESENHO
Planta - Piso 7 e Piso 6


DESENHO
E05

REVISÃO
REV.02

DATA
SET_2025

ESCALAS
1:400

COBERTURAS

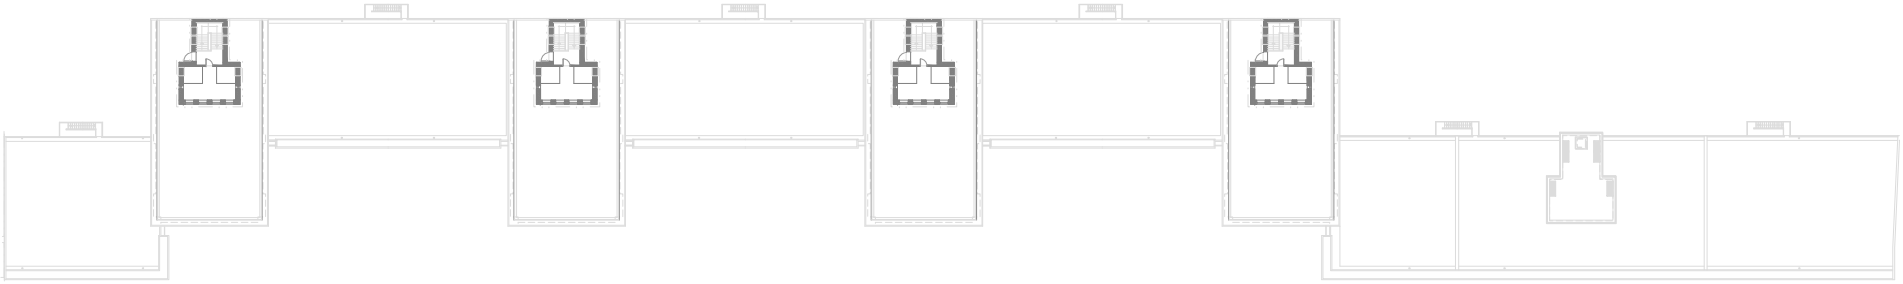

COBERTURA E ACESSOS AOS TERRAÇOS

		A.B.C. TOTAIS DAS ÁREAS COMUNS (M²)	A.B.C. POR PISO (M²)
ABAIXO DA COTA DE SOLEIRA	PISO -2	4081,72	4081,72
	PISO -1	2.916,30	3.488,21
	TOTAL	6998,02	7569,93
ACIMA DA COTA DE SOLEIRA	PISO 0	805,49	2234,15
	SOBRELOJA	629,41	3373,39
	PISO 1	1241,27	6174,37
	PISO 2	1126,51	3551,13
	PISO 3	1105,10	3551,13
	PISO 4	1126,75	3551,13
	PISO 5	1103,56	3551,13
	PISO 6	486,41	1113,45
	PISO 7	456,29	1113,45
	TOTAL	8080,79	28213,33
TOTAL		15.078,81	35.783,26

ÁREA BRUTA DE CONSTRUÇÃO TERRAÇOS + COBERTURAS (M²)

TOTAL DO EDIFÍCIO	7.037,09

ÁREA BRUTA DE CONSTRUÇÃO TOTAL DO EDIFÍCIO

TOTAL	42.820,35

		ÁREA DE ESTACIONAMENTO (M²)	LUGARES
ESTACIONAMENTOS	PISO -2	3909,90	131
	PISO -1	2008,80	70
	TOTAL	5918,70	201

CONSTRUÇÃO PÚBLICA E.P.E.

LEVANTAMENTO
ARQUITETURA

EDIFÍCIO
Edifício 24 de Julho, 134 - 142. Lisboa

ID. DESENHO
Planta - Cobertura e Acesso aos Terraços

DESENHO
E06

REVISÃO
REV.02

DATA
SET_2025

ESCALAS
1:400